


1 : 500

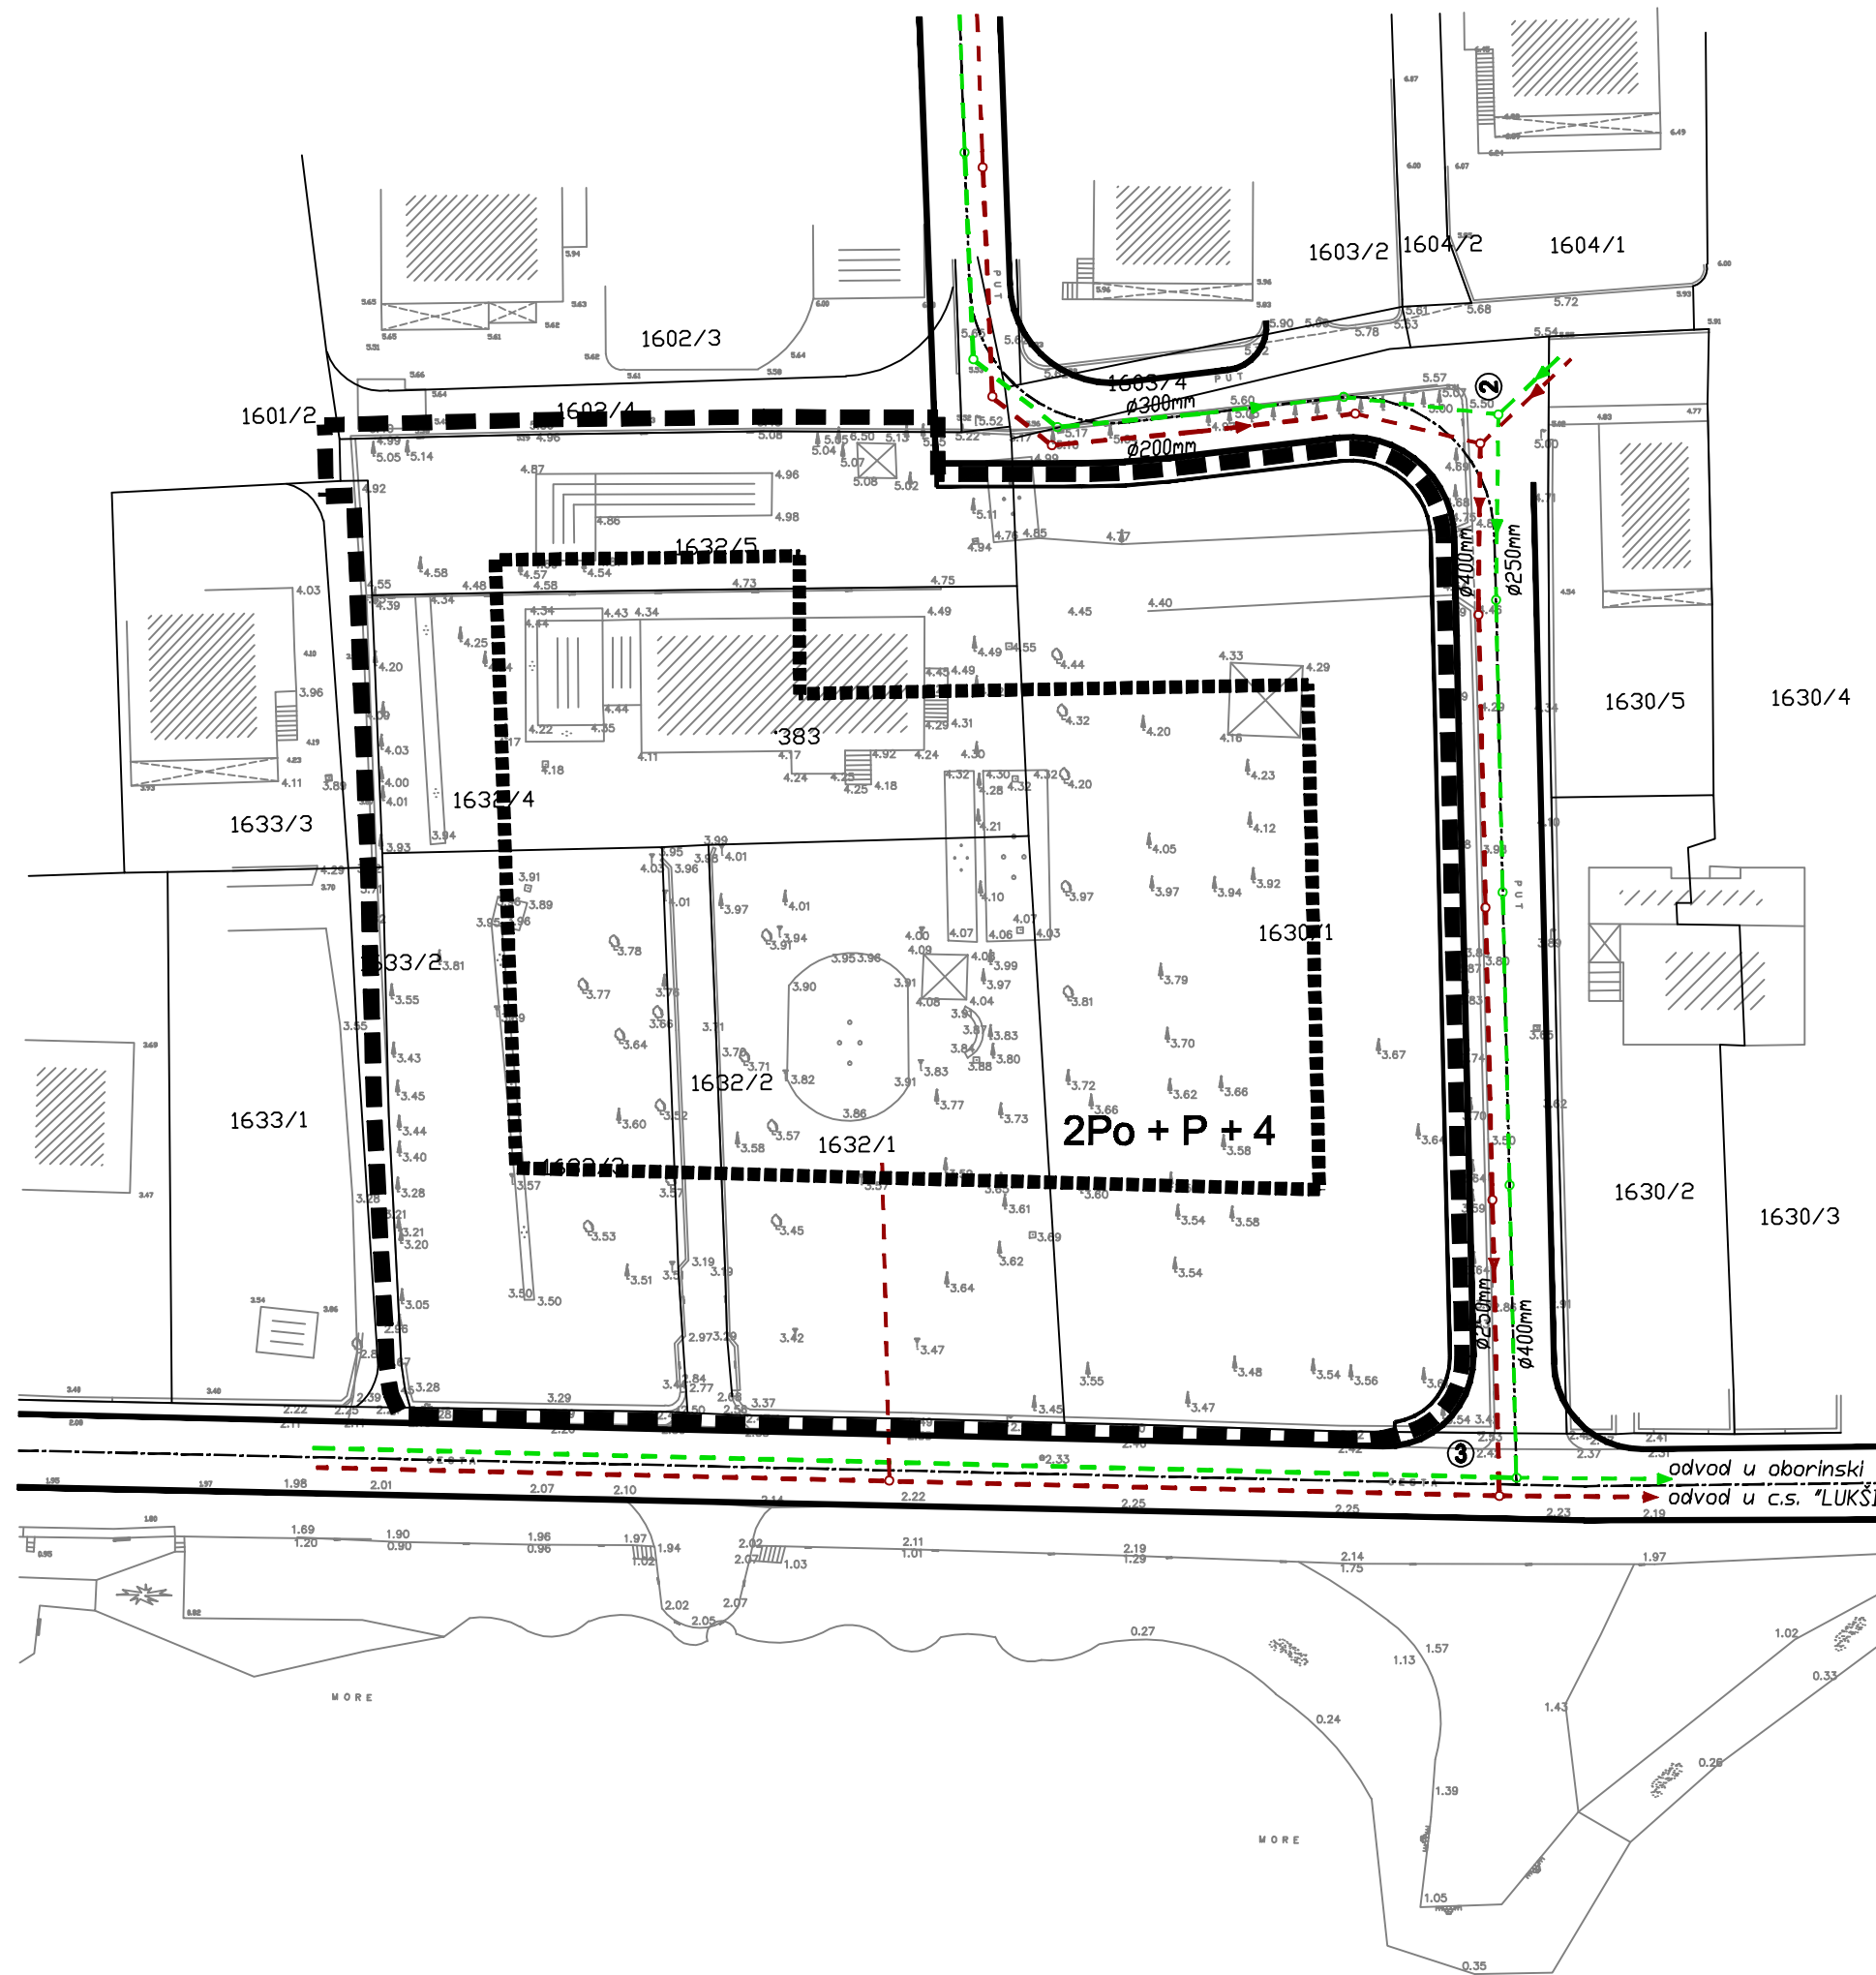

"IZMJERA" v.l.THOMIR DUVNJAK PODSTRANA, Stepičeva 29	
BROJ	15/07
INVESTITOR	"F I S A" – S P L I T
SADRŽAJ	S I T U A C I J A
MJERILO	1:500
DATUM	svibanj, 2007.god.
NAPOMENA	KOTE SU APSOLUTNE
IZRADIO	Thomir Duvnjak dipl.ing.geod.

ŽUPANIJA SPLITSKO DALMATINSKA : GRAD KAŠTELA	
NAZIV PROSTORNOG PLANA: DETALJNI PLAN UREĐENJA TURISTIČKE ZONE ŠTALJIA	
NAZIV KARTOGRAFSKOG PRIKAZA: KANALIZACIJSKA MREŽA	
BROJ KARTOGRAFSKOG PRIKAZA: 2c	MJERILO KARTOGRAFSKOG PRIKAZA: 1 : 500
PROGRAM MJERA ZA UNAPREĐENJE STANJA U PROSTORU: Sl. glasnik Grada Kaštela br. 5-I/08	ODLUKA PREDSTAVNIČKOG TIJELA O DONOŠENJU PLANA: Sl. glasnik Grada Kaštela br. 16/09
JAVNA RASPRAVA (DATUM OBJAVE): "Slobodna Dalmacija" 07. 11.2008.	JAVNI UVID ODRŽAN: od 17.11.2008 do 17. 12.2008.
PEČAT TIJELA ODGOVORNOG ZA PROVOĐENJE JAVNE RASPRAVE:	ODGOVORNA OSOBA ZA PROVOĐENJE JAVNE RASPRAVE: Ivana Ugrina, dig
PRAVNA OSOBA KOJA JE IZRADILA PLAN: GISPLAN,d.o.o - SPLIT	
PEČAT PRAVNE OSOBE KOJA JE IZRADILA PLAN:	ODGOVORNA OSOBA: Ines Berlengi, dia
VODITELJ IZRADE PLANA: Ines Berlengi, dia	
STRUČNI TIM: Ines Berlengi, dia, Mirjana Stojanac, arh.teh, Bogdan Matijaš, dig, mr. Gojko Berlengi, dia, Goran Miloš, dia	
PEČAT PREDSTAVNIČKOG TIJELA:	PREDSJEDNIK PREDSTAVNIČKOG TIJELA: Darko Varnica, dipl.lur.
ISTOVJETNOST OVOG PROSTORNOG PLANA S IZVORNIKOM OVJERAVA:	PEČAT NADLEŽNOG TIJELA: