


- GRANICE**
- GRANICA OBUHVATA
- RAZVOJ I UREĐENJE NASELJA**
- M MJEŠOVITA NAMJENA
M1-pretežno stambena, M7-pretežno poslovna
 - D JAVNA I DRUŠTVENA NAMJENA
D5-škola, D8-vjenska
 - K GOSPODARSKA NAMJENA-POSLOVNA
K3-komunalno-servisna
 - AP ARHEOLOŠKI PARK
 - Z1 JAVNE ZELENE POVRŠINE
 - Z ZAŠTITNE ZELENE POVRŠINE
 - GROBLJE
 - POLJOPRIVREDNO TLO:
P1-osobito vrijedno obradivo tlo, P2-vrijedno obradivo tlo, P3-ostala obradiva tla
 - VODNE POVRŠINE (potoci, bujice)
 - VODNE POVRŠINE (potoci, bujice) - sa službošću puta
- PROMET**
- Cestovni promet**
- GLAVNE GRADSKE ULICE
 - SABIRNE ULICE
 - OSTALE ULICE
 - GRANICA KORIDORA CESTE
 - OZNAKA PRESJEKA CESTE
 - NAČELNE VISINSKE KOTE
 - NOGOSTUP
 - ZELENE POVRŠINE
 - KOLNO-PJEŠAČKE POVRŠINE
- Željeznički promet**
- MAGISTRALNA GLAVNA ŽELJEZNIČKA PRUGA (M104 Oštarije- Gospić- Knin- Split)
 - ŽELJEZNIČKI KOLODOVOR
 - INFRASTRUKTURNI POJAS KORIDORA ŽELJEZNICE

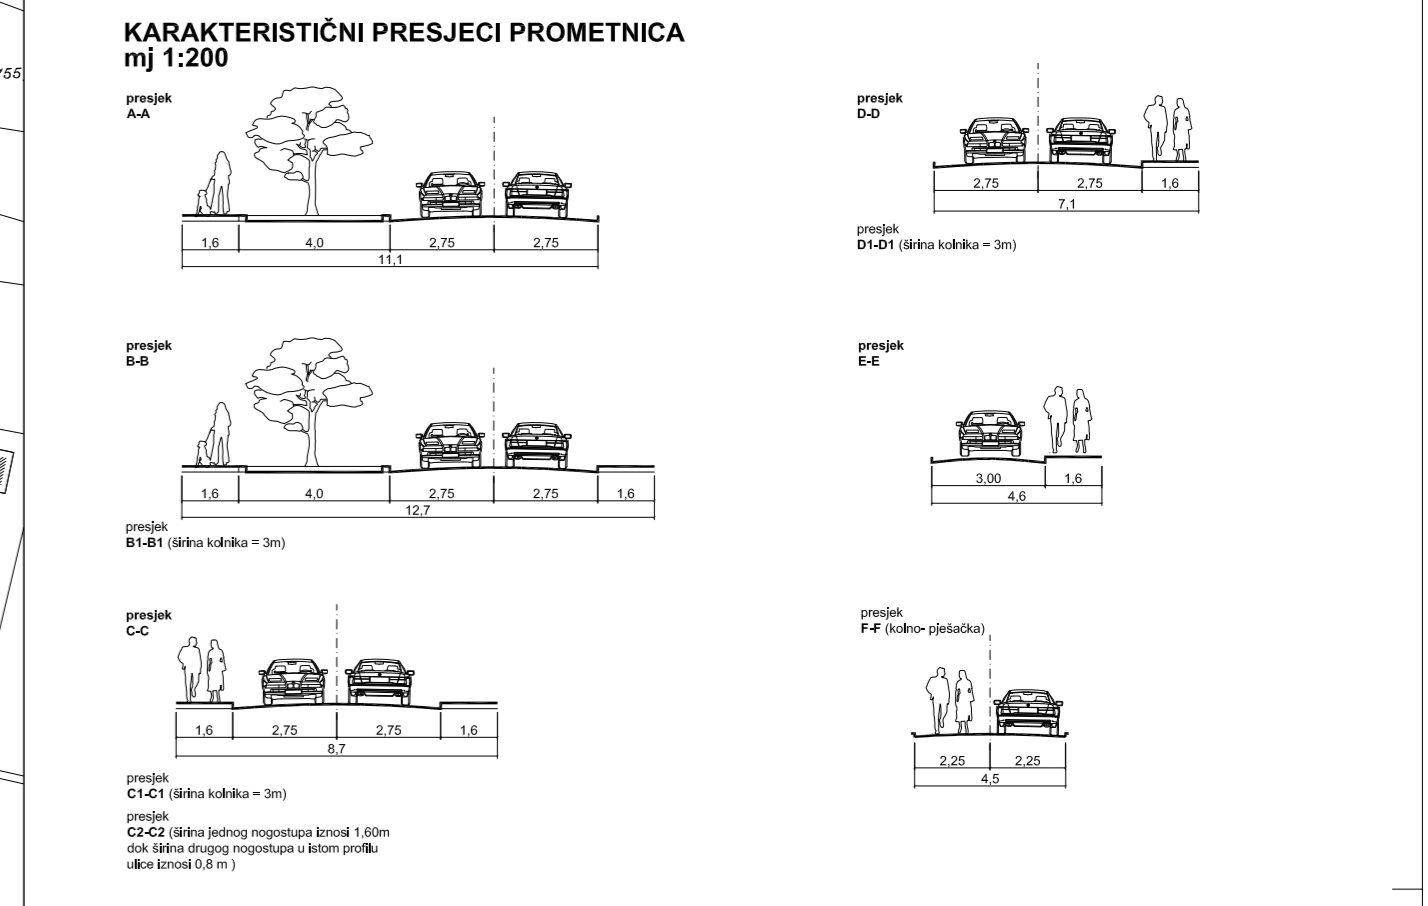

Grad: **GRAD KAŠTELA**
Županija: **SPLITSKO-DALMATINSKA ŽUPANIJA**
Naziv prostornog plana: **URBANISTIČKI PLAN UREĐENJA RADUN (UPU br.6)**

Naziv kartografskog prikaza: **PROMETNA, ULIČNA I KOMUNALNA INFRASTRUKTURNA MREŽA PROMET**

Broj kartografskog prikaza: 2.1.	Mjerilo kartografskog prikaza: 1:2000
Program mjera za unapređenje stanja u prostoru (službeno glasilo): "Službeni glasnik Grada Kaštela" broj 5/06	Odluka predstavničkog tijela o donošenju plana (službeno glasilo): "Službeni glasnik Grada Kaštela" broj 12/14
Javna rasprava (datum objave): 17. prosinca 2009.	Javni uvjidi održani: 28.12.2009. - 29.01.2010.
Porodna javna rasprava (datum objave): 9. ožujka 2014.	Porodna javni uvjidi održani: 18.03.2014. - 16.04.2014.
Pečat tijela odgovornog za provođenje javne rasprave:	Odgovorna osoba za provođenje javne rasprave: Pročelnik: BORIS ŠKARA, dipl.ing.grad.
Pečat pravne osobe/tijela koje je izradilo plan: NESEK d.o.o., Maksimirska 81, Zagreb	Odgovorna osoba: Direktorica: JASNA MATULIĆ, dipl. oec.
Odgovorni voditelj: JASNA RADIĆ, dipl.ing.arh.	Pečat odgovornog voditelja:
Stručni tim u izradi plana: MIRJANA MILOŠEVSKI NTONTOS, dipl.ing.arh. JELENA ŠIMAT, dipl.ing.arh. TANJA UDOVČ, mag.ing.prosp.arch. NIKOLINA KREŠO, mag.ing.prosp.arch. ANDREA MATULIĆ, dipl. oec.	VLADIMIR MODRIĆ, dipl.iur. SILVA NESEK, dipl.ing.bioteh. MILORAD BOŽIĆ, dipl.ing.prom. DARIJO BILIĆ, mag.ing.et.
Pečat predstavničkog tijela:	Predsjednik Gradskog vijeća: DENIS IVANOVIĆ, dipl.ing.
Istovjetnost ovog prostornog plana s izvornikom ovjerava:	Pečat nadležnog tijela: