


Javno parkiralište označeno budućom kat. čest. 37460 te slovima A-B-C-D-E-F-G-H-I-J-A ima ukupnu površinu 1680 m², a sastoji se od:

- dijela kat. čest. 2750 označenog slovima A-B-G-H-J-A, šrafiranog plavom bojom u površini od 1154 m²
- dijela kat. čest. 2749 označenog slovima B-C-E-F-G-B, šrafiranog crvenom bojom u površini od 507 m²
- dijela kat. čest. 2767 označenog slovima C-D-E-C, šrafiranog zelenom bojom u površini od 18 m²
- dijela kat. čest. 2751 označenog slovima I-J-H-I, šrafiranog žutom bojom u površini od 1 m²

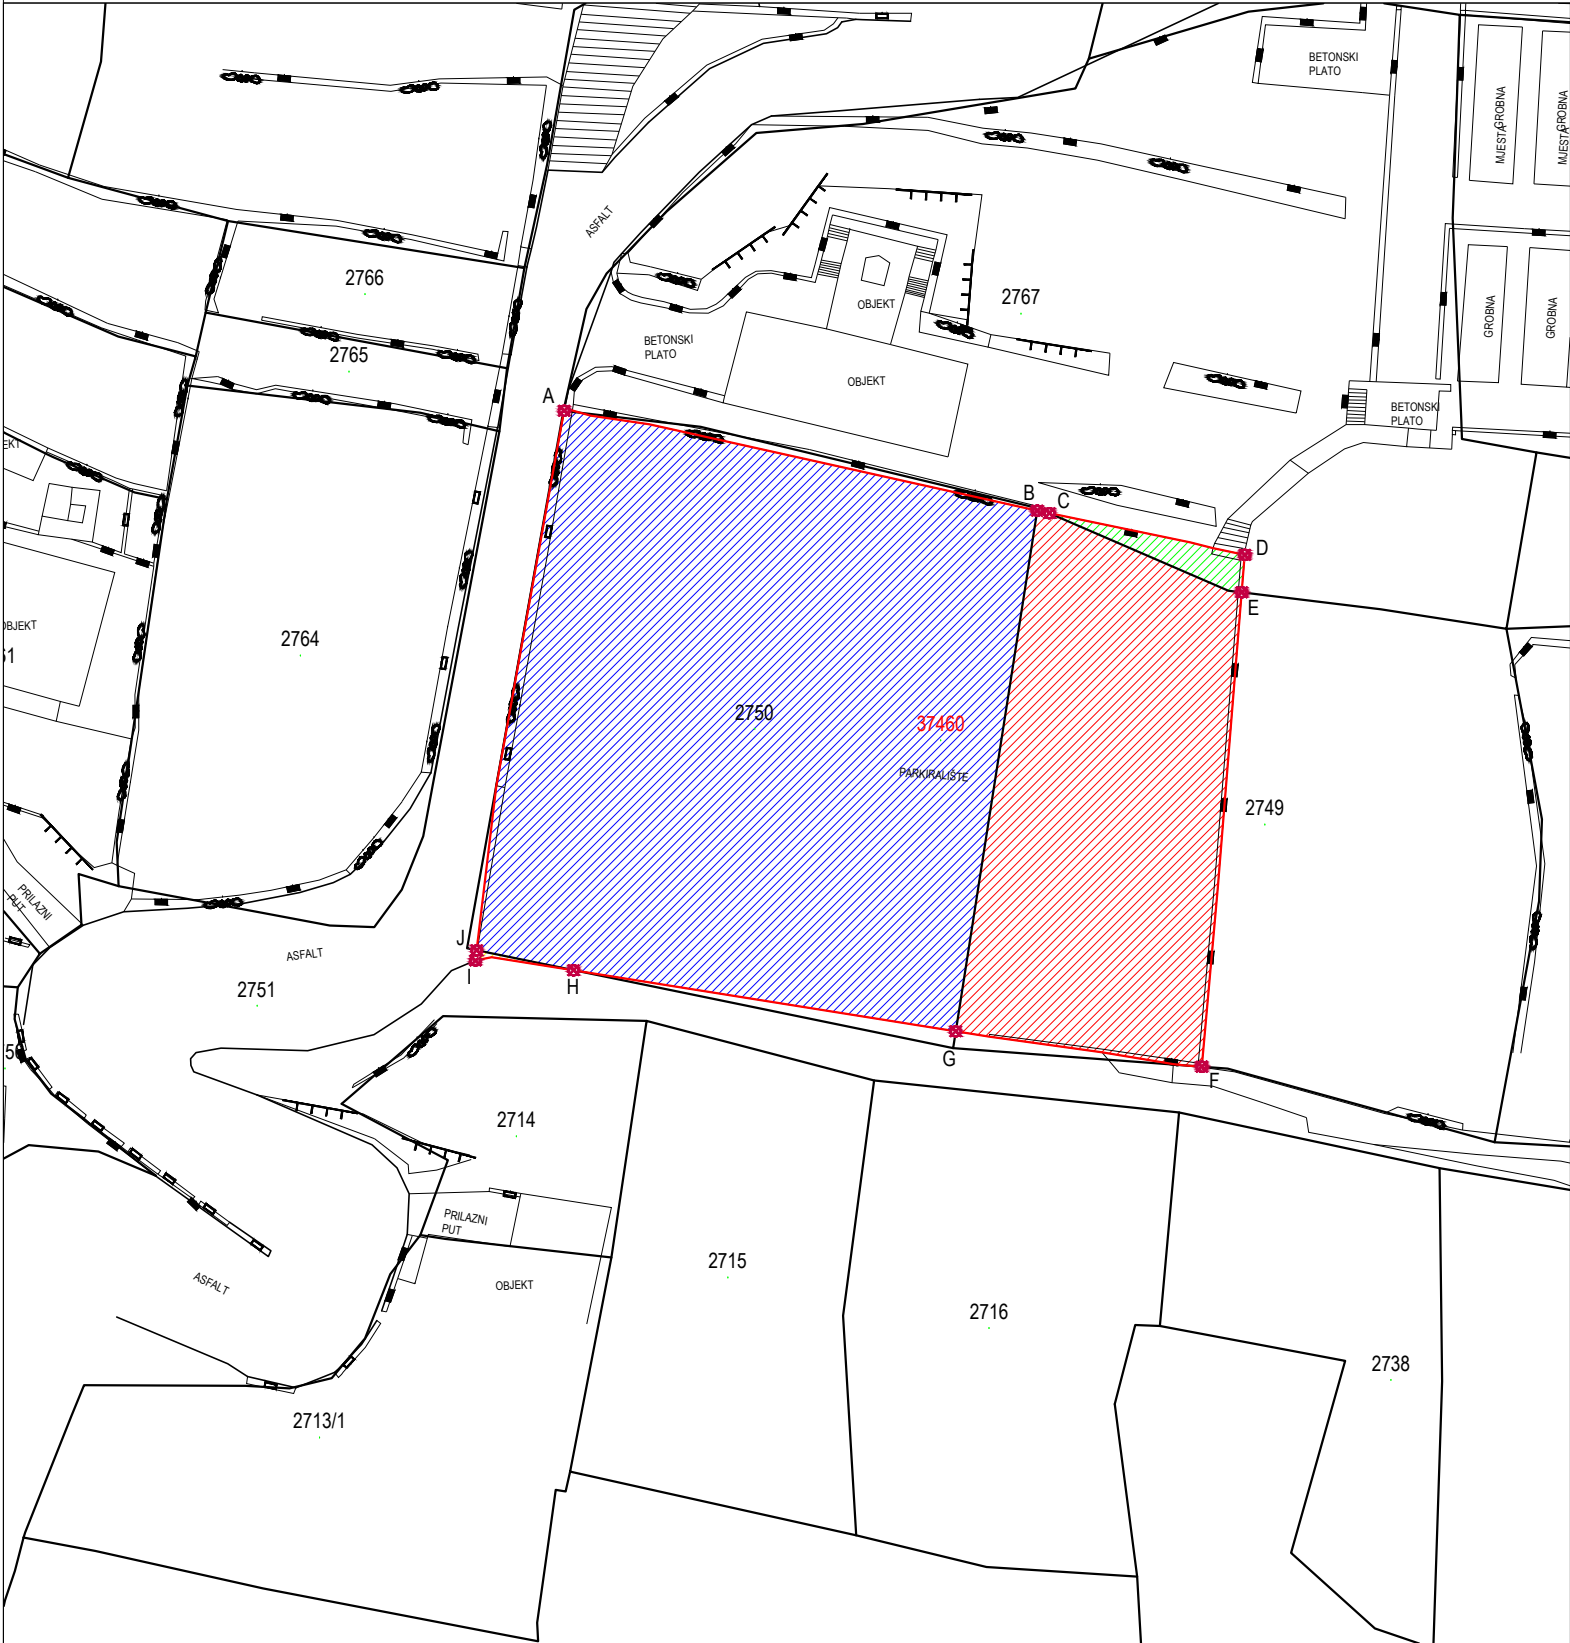

BR. PREDMETA 85A/2025

Legenda:

- katastarsko stanje
- topografija
- 2750 katastarska numeracija
- 37460 rezervirana buduća katastarska čestica
- predmet identifikacije

Split, travanj 2025.

Izradio: Ivan Barbalić, d.i.geod.