


PODJELA NA LISTOVE

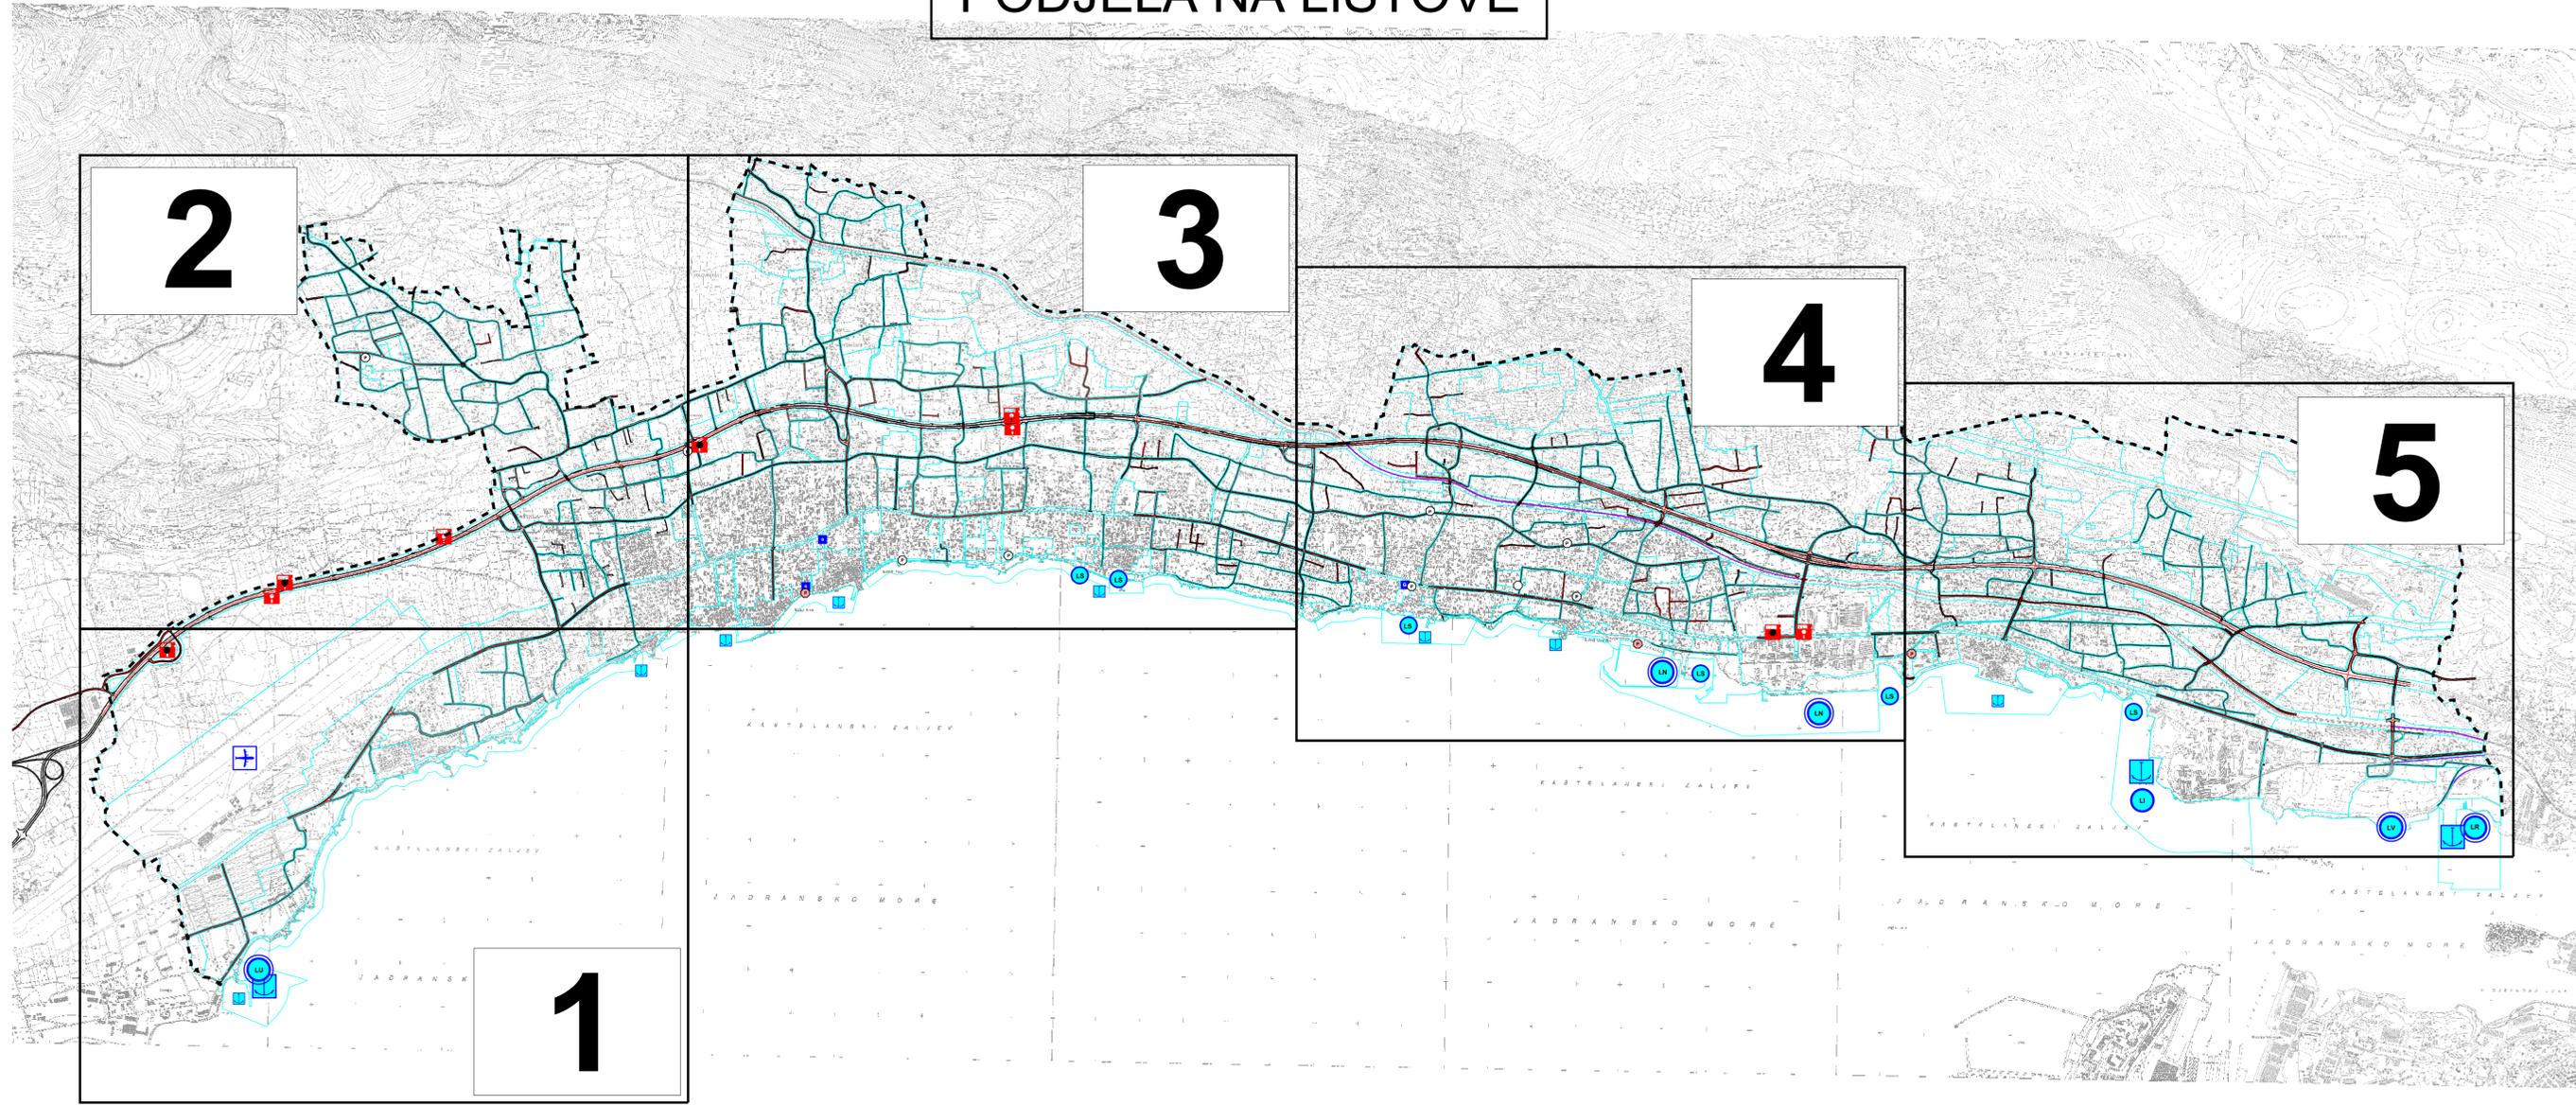

GENERALNI URBANISTIČKI PLAN KAŠTELA IZMJENE I DOPUNE

Prometna i komunalna infrastrukturna mreža
Promet
mj. 1 : 5 000

Granice

--- obuhvat prostornog plana

Promet

Cestovni promet

- cestovni i željeznički koridor
- prometnica
- lokacije javnih garaža - planirano
- lokacije javnih parkinga - postojeće
- lokacije javnih parkinga - planirano
- benzinska postaja - postojeće
- benzinska postaja - planirano

Željeznički promet

- željeznička pruga

Pomorski promet

- morska luka za javni promet, međunarodni značaj
- morska luka za javni promet, lokalni značaj
- morska luka posebne namjene, državni značaj
- LN - luka nautičkog turizma - marina
- LR - ribarska luka
- LU - luka za potrebe državnih tijela
- LV - vojna
- morska luka posebne namjene, županijski značaj
- LI - industrijska
- morska luka posebne namjene, lokalni značaj
- LS - športska

Zračni promet

- međunarodna zračna luka

ŽUPANIJA SPLITSKO-DALMATINSKA GRAD KAŠTELA IZMJENE I DOPUNE GENERALNOG URBANISTIČKOG PLANA KAŠTELA	
Županija:	ŽUPANIJA SPLITSKO-DALMATINSKA
Grad:	GRAD KAŠTELA
Naziv prostornog plana: IZMJENE I DOPUNE GENERALNOG URBANISTIČKOG PLANA KAŠTELA	
Naziv kartografskog prikaza: PROMET	
Broj kartografskog prikaza: 3a	Mjerilo kartografskog prikaza: 1 : 5000
Odluka o izradi izmjena i dopuna GUP-a: Sl. glasnik Grada Kaštela br. 6/16 i 7/17	Odluka predstavničkog tijela o donošenju plana: Sl. glasnik Grada Kaštela br. 14/19
Javna rasprava (datum objave): "Slobodna Dalmacija" 07.06.2018.	Javni uvid održan: od 15.06.2018. do 17.07.2018.
Pečat tijela odgovornog za provođenje javne rasprave:	Odgovorna osoba za provođenje javne rasprave: Boris Škara, dipl.ing.grad.
Suglasnost na plan prema članku 108. Zakona o prostornom uređenju ("Narodne novine" 153/13, 65/17, 114/18 i 39/19); KLASA: 350-02/19-13/21_URBROJ: 531-06-1-2-19-7 od 6. lipnja 2019.	Pravna osoba koja je izradila plan: GISplan d.o.o.
Pečat pravne osobe koja je izradila plan:	Odgovorna osoba: Ines Berlengi, dipl.ing.arh.
Voditelj izrade plana: Ines Berlengi, dipl.ing.arh.	
Stručni tim u izradi plana:	
Stipe Baučić, dipl.ing.geod. Ines Berlengi, dipl.ing.arh. Dijana Vrdojak, dipl.ing.grad. mr.sc. Gojko Berlengi, dipl.ing.arh. Jelena Borota, mag.ing.arch. Silvija Zdunić, dipl.ing.arh.	Ivan Žižić, mag.ing.geod.et geoinf. Niveska Balić, dipl.oec. Maja Nešović, mag.ing.aedif. Sandi Fabjanović, geod.teh. Marko Popović-Razumić, grad.teh. Luka Kotromanović, mag.ing.geod.et geoinf.
Pečat predstavničkog tijela:	Predsjednik predstavničkog tijela: Ivan Udovičić, mr.oec.
Istovjetnost prostornog plana s izvornikom ovjerava:	Pečat nadležnog tijela: