

URBANISTIČKI PLAN UREĐENJA

GIRIČIĆ

4.0 NAČINI I UVJETI GRADNJE

GRANICA

- OBUHVAT URBANISTIČKOG PLANA UREĐENJA
- 70 m OD OBALNE CRTE
- 100 m OD OBALNE CRTE
- 300 m OD OBALNE CRTE u moru

UVJETI GRADNJE

- GRANICA I OZNAKA PROSTORNE JEDINICE
- GRANICA I OZNAKA PROSTORNE PODJEDINICE
- GRADIVI DIO PROSTORNE JEDINICE
- GRADEVNI PRAVAC
- JAVNE ZELENE POVRŠINE
- OBAVEZNI MORSKI PROPUST
- MOGUĆE PRIKLJUČENJE PROSTORNIH JEDINICA NA JAVNO PROMETNU I KOMUNALNU MREŽU
- UKLANJANJE POSTOJEĆE GRADEVINE
- MINIMALNA UDALJENOST GRADIVOG DIJELA OD GRANICE PROSTORNE JEDINICE ILI OBALE-RIVE

GRADIVI DIO PROSTORNE JEDINICE

- LUKA NAUTIČKOG TURIZMA - MARINA I SERVISNI DIO
L3-1, L3-2, L3-3, L3-4, 1a 1 L4
- ŠPORTSKA LUKA I ŠPORTSKI KLUB (JEDRILIČARI)
- HOTEL

UVJETI UREĐENJA PROSTORNE JEDINICE

- LUKA POSEBNE NAMJENE - MARINA:
 - kopneni dio
 - akvatorij
- parkiralište marine
- SERVISNI DIO MARINE:
 - kopneni dio
 - akvatorij
- ŠPORTSKA LUKA:
 - kopneni dio
 - akvatorij
- parkiralište
- ŠPORTSKI KLUB - JEDRILIČARI:
 - kopneni dio
 - akvatorij

PODRUČJE UREĐENE OBALE

- JAVNI PROSTOR:
 - javni prostor (zelene površine, brce)
- javno parkiralište

UREĐENA PLAŽA:


- plaža
- akvatorij plaže
- OGRADA PLAŽE (plutače)

ZELENILO U POTEZU

- ZAŠTITNE ZELENE POVRŠINE

PROMETNE POVRŠINE

- GLAVNA PRISTUPNA ULICA
- KOLNO-PJEŠAČKE ULICE
- KORIDOR U ISTRAŽIVANJU
- OBALNA ŠETNICA
- OSTALI PJEŠAČKI PRAVCI
- PLOVNI PRISTUP
- ŠPORTSKOJ LUKI

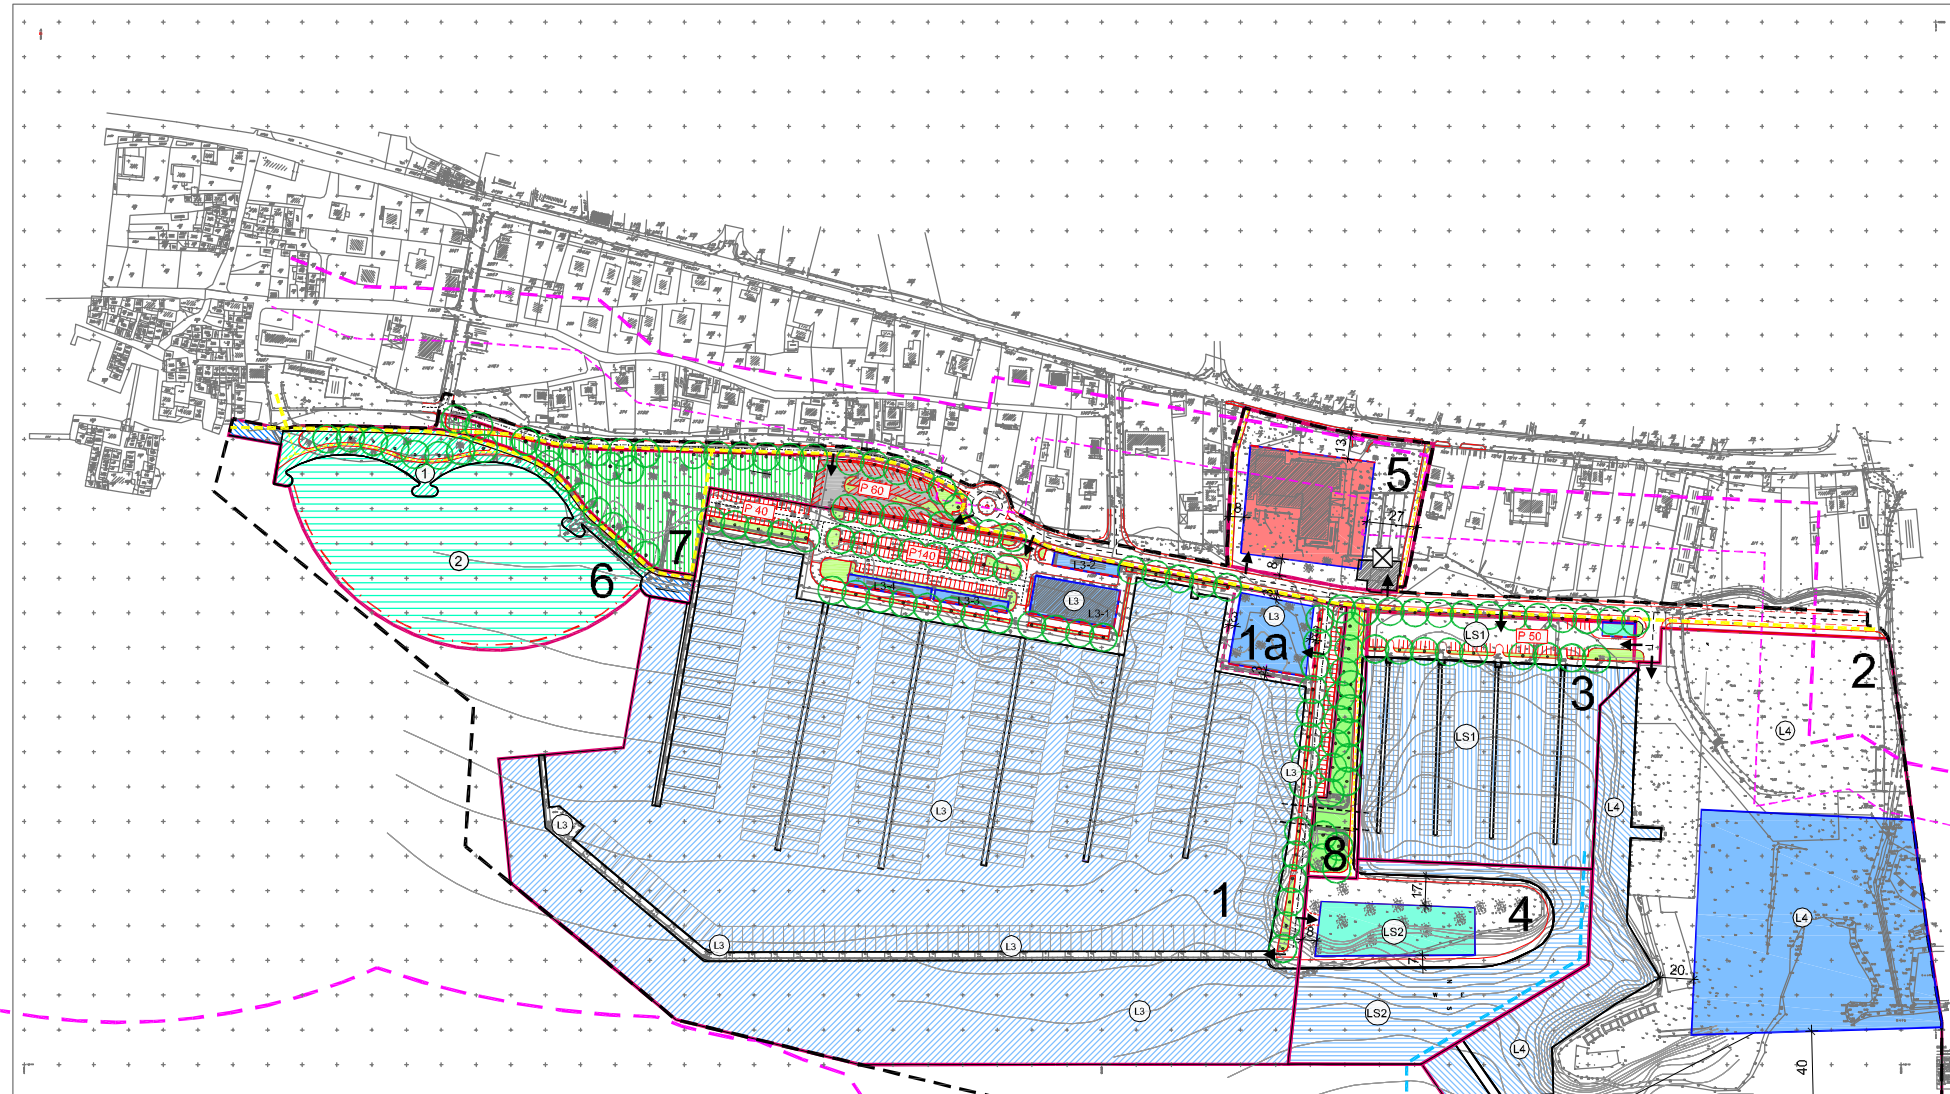

Zupanija: SPLITSKO DALMATINSKA	
Grad: KAŠTELA	
Naziv prostornog plana: URBANISTIČKI PLAN UREĐENJA GIRIČIĆ	
Naziv kartografskog prikaza: NAČINI I UVJETI GRADNJE	
Broj kartografskog prikaza: 4.0	Mjerilo kartografskog prikaza: 1:2000
Program mjera za unapređenje stanja u prostoru (službeni glasnik): "Službeni glasnik Grada Kaštela", broj 5406.	
Javna rasprava (datum objave): "Slobodna Dalmacija", 24.07.2008. Javni uvid odžar: od: 28.07.2008. do: 29.08.2008.	
Prva ponovljena javna rasprava (datum objave): "Slobodna Dalmacija", 24.07.2008. Prvi ponovljeni javni uvid odžar: od: 03.08.2009. do: 20.08.2009.	
Druga ponovljena javna rasprava (datum objave): "Slobodna Dalmacija", 05.09.2010. Drugi ponovljeni javni uvid odžar: od: 13.09.2010. do: 15.10.2010.	
Pečat tijela odgovornog za provođenje javne rasprave: ODGOVORNA OSOBA ZA PROVOĐENJE JAVNE RASPRAVE: RONALD REJO, dipl. ing. građ. (ime, prezime i potpis)	
Suglasnost na plan prema članku 97. Zakona o prostornom uređenju i gradnji ("Narodne novine" br.2607), broj suglasnosti klasa: 350-0210-1394 datum: 24.11.2010.	
Pravna osoba/tijelo koje je izradilo plan: URBOS d.o.o SPLIT Biro za prostorno planiranje, urbanizam i zaštitu okoliša	
Pečat pravne osoba/tijela koje je izradilo plan: ODGOVORNA OSOBA: GORDANA RADMAN, dipl. ing. arh. (ime, prezime i potpis)	
Koordinator plan: GORDANA RADMAN, dipl. ing. arh.	
Stučni tim u izradi plana: 1. GORDANA RADMAN, dipl. ing. arh. 5. dr. sc. ZORAN RADMAN, arh. i odz. 2. MAJA MADRACA, dipl. inž. 6. IVANA BUKIĆ, dipl. inž. 3. HRVOJE BOTA, dipl. ing. arh. 7. JELENA BOROTA, ing. arh. 4. IVICA BANOVIC, dipl. ing. prometa 8. SEKA BOJE, arh. bitno.	
Pečat predstavnika tijela: PREDSTAVNIK PREDSTAVNIČKOG TIJELA: DARKO VARNICA, dipl. jur. (ime, prezime i potpis)	
Istovjetnost ovog prostornog plana s izvornikom ovjerav: PEČAT NADLEŽNOG TIJELA:	
(ime, prezime i potpis)	