


GIRIČIĆ

2. PROMETNA, ULIČNA I KOMUNALNA INFRASTRUKTURNA MREŽA 2.d ODVODNJA OTPADNIH VODA

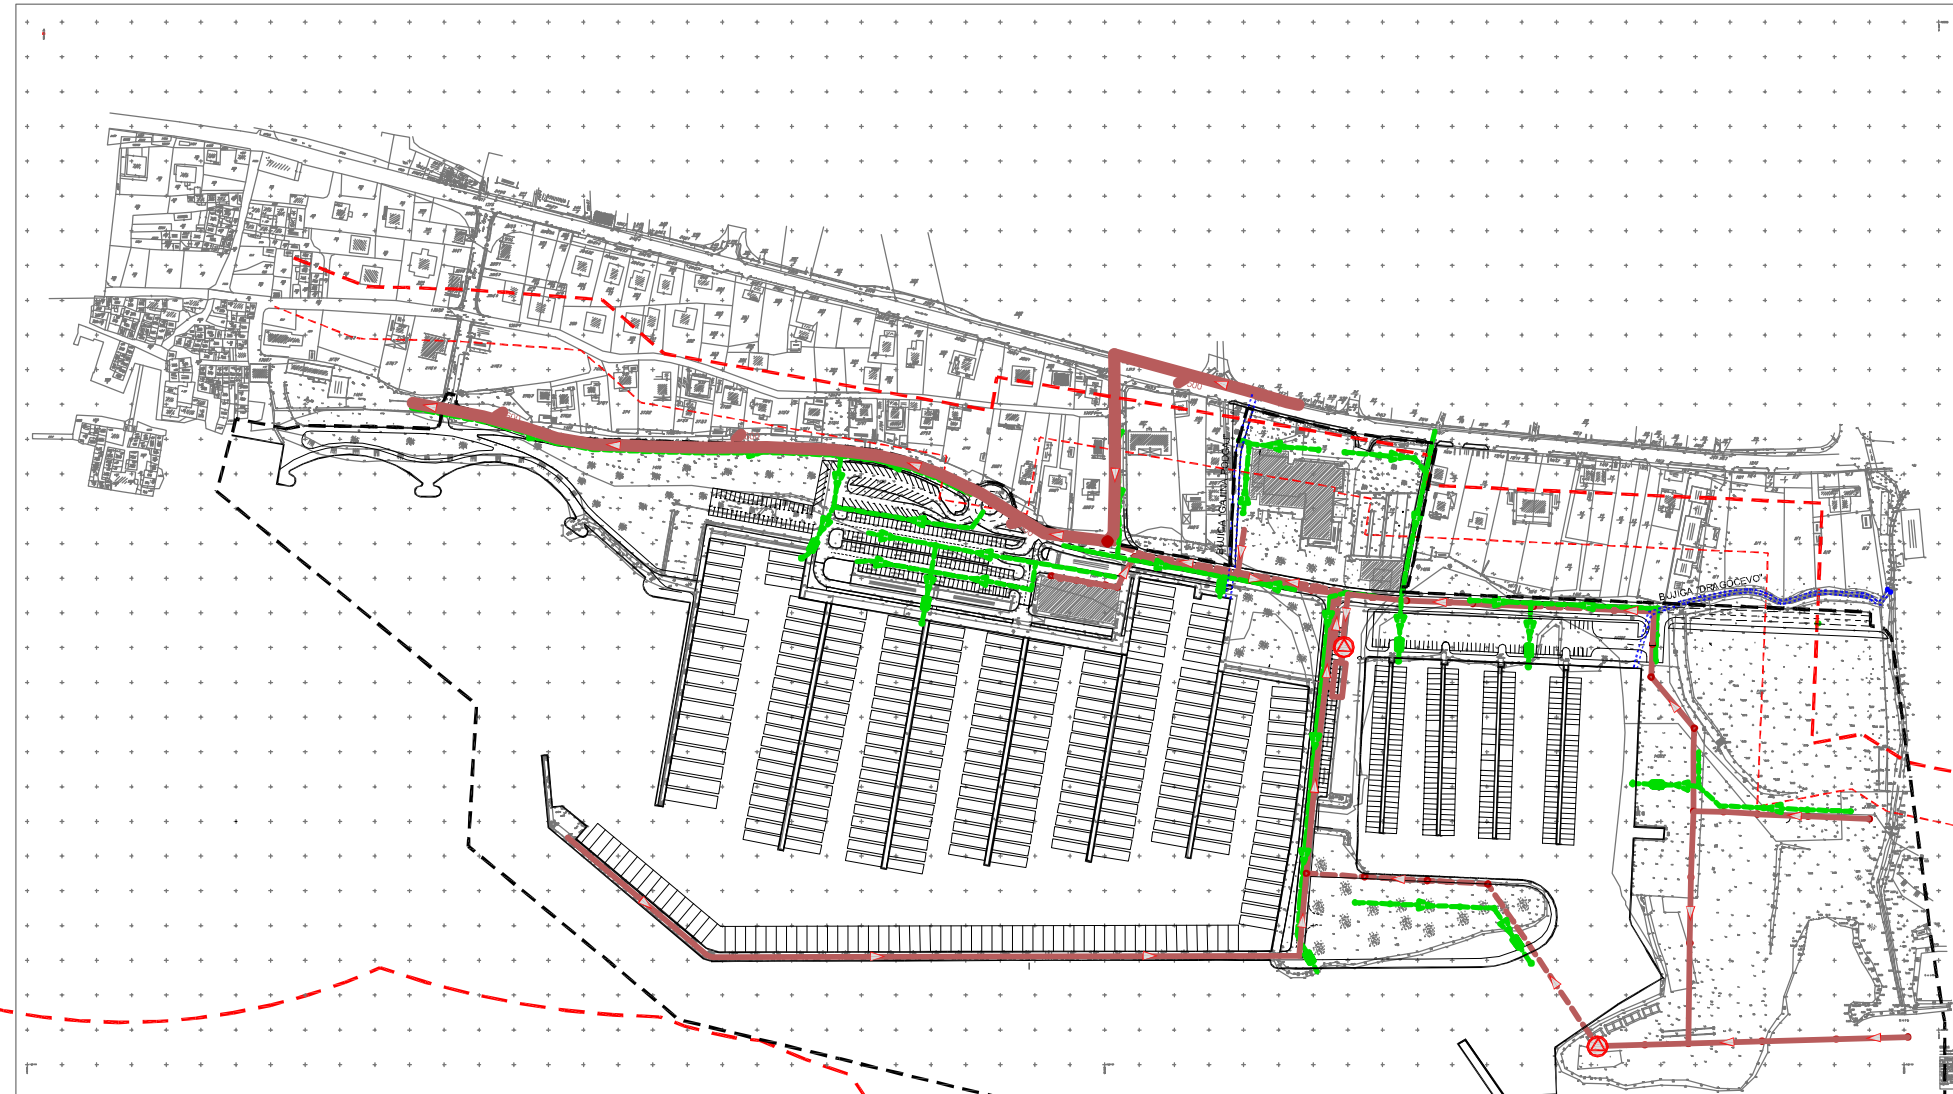

GRANICA

- OBUHVAT URBANISTIČKOG PLANA UREĐENJA
- - - 70 m OD OBALNE CRTE
- - - 100 m OD OBALNE CRTE
- - - 300 m OD OBALNE CRTE u moru

ODVODNJA

- ▶ GLAVNI GRAVITACIJSKI CJEVOVODI
- ▶ OSTALI GRAVITACIJSKI CJEVOVODI
- ▶ TLAČNI CJEVOVODI
- ▶ OBORINSKI CJEVOVODI
- ▶ SEPARATOR ULJA I MASTI
- ▶ CRPNA STANICA
- ▶ POSTOJEĆA SEPTIČKA JAMA
- ▶ PRIKLJUČNO OKNDO
- ▶ REGULACIJA POTOKA - BUJICE



470/07.

Županija:	SPLITSKO DALMATINSKA
Grad:	KAŠTELA
Naziv prostornog plana:	URBANISTIČKI PLAN UREĐENJA GIRIČIĆ
Naziv kartografskog prikaza:	ODVODNJA OTPADNIH VODA
Broj kartografskog prikaza:	2.d
Mjerilo kartografskog prikaza:	1:2000
Program mjera za unapređenje stanja u prostoru (službeni glasnik):	Odjela predstavnčkog tijela o dioničaru planir (službeni glasnik):
*"Slobodna Dalmacija", broj 5406.	*"Službeni glasnik Grada Kaštela", broj 1710.
Javna rasprava (datum objave):	Javni uvid odtar:
"Slobodna Dalmacija", 18.07.2008	od: 28.07.2008. do: 28.08.2008.
Prva ponovljena javna rasprava (datum objave):	Prvi ponovljeni javni uvid odtar:
"Slobodna Dalmacija", 24.07.2008.	od: 03.08.2009. do: 20.08.2009.
Druga ponovljena javna rasprava (datum objave):	Drugi ponovljeni javni uvid odtar:
"Slobodna Dalmacija", 05.09.2010.	od: 13.09.2010. do: 15.10.2010.
Pešat tijela odgovornog za provođenje javne rasprave:	Odgovorna osoba za provođenje javne rasprave:
RONALD REJO, dipl. ing. grad.	(ime, prezime i pozika)
Suglasnost na plan prema članku 97. Zakona o prostornom uređenju i gradnji ("Narodne novine" br.2607), broj suglasnosti klasa: 350-0210-1394	datum: 24.11.2010.
Pravna osoba/tijelo koje je izradilo plan:	URBOS d.o.o SPLIT Biro za prostorno planiranje, urbanizam i zaštitu okoliša
Pešat pravne osobe/tijela koje je izradilo plan:	Odgovorna osoba:
	GORDANA RADMAN, dipl. ing. arh. (ime, prezime i pozika)
Koordinator planir:	GORDANA RADMAN, dipl. ing. arh.
Službeni tim u izradi planir:	
1. GORDANA RADMAN, dipl. ing. arh.	5. dion. ZORAN RADMAN, arh. odj.
2. MAJA MADRACA, dipl. inž.	6. IVANA BUKIĆ, dipl. inž.
3. HRVOJE BOTA, dipl. ing. arh.	7. JELENA BOROTA, ing. arh.
4. IVIČA BANOVIC, dipl. ing. pometa	8. SEKA BOJE, arh. bitni.
Pešat predstavnčkog tijela:	Predsjednik predstavnčkog tijela:
	DARKO VARNICA, dipl. jur. (ime, prezime i pozika)
Istovjetnost ovog prostornog plana s izvornikom ovjerav:	Pešat nadležnog tijela:
(ime, prezime i pozika)	