


GIRIČIĆ

2. PROMETNA, ULIČNA I KOMUNALNA INFRASTRUKTURNA MREŽA 2.a PROMETNA I ULIČNA MREŽA

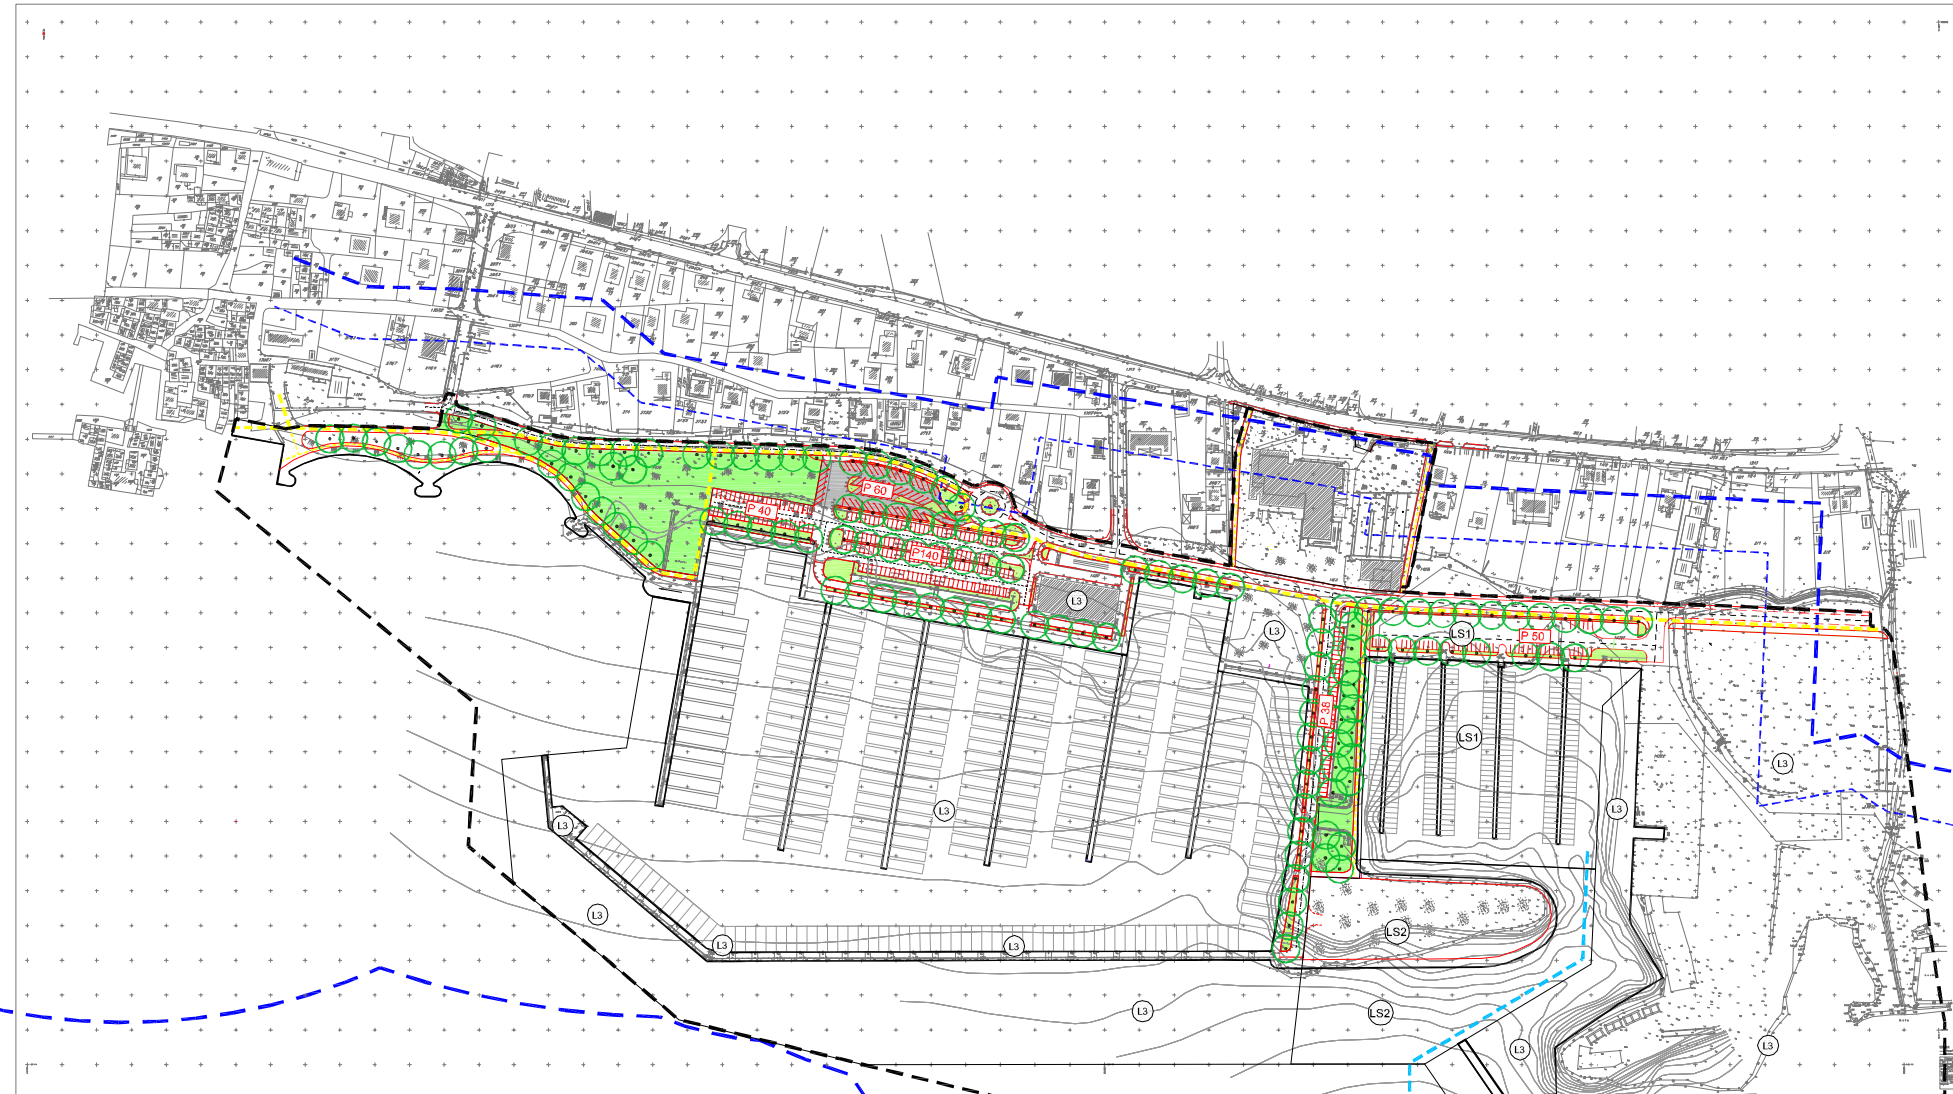

GRANICA

- OBUHVAT URBANISTIČKOG PLANA UREĐENJA
- - - 70 m OD OBALNE CRTE
- - - 100 m OD OBALNE CRTE
- - - 300 m OD OBALNE CRTE u moru

PROMETNE POVRŠINE

- GLAVNA PRISTUPNA ULICA
- KOLNO-PJEŠAČKE ULICE
- KORIDOR U ISTRAŽIVANJU
- PARKIRALIŠTA
- JAVNO PARKIRALIŠTE
- OBALNA ŠETNICA
- OSTALI PJEŠAČKI PRAVCI
- JAVNE ZELENE POVRŠINE
- ZELENILO U POTEŽU
- MOGUĆE ZAŠTITNE ZELENE POVRŠINE

LUKE POSEBNE NAMJENE:

- L3 LUKA NAUČIČKOG TURIZMA - MARINA
- LS1 ŠPORTSKA LUKA
- LS2 ŠPORTSKI KLUB (JEDRILIČARSKI)
- PLOVNI PRISTUP ŠPORTSKOJ LUCI



470/07.

Županija:	SPLITSKO DALMATINSKA
Grad:	KAŠTELA
Naziv prostornog plana:	URBANISTIČKI PLAN UREĐENJA GIRIČIĆ
Naziv kartografskog prikaza:	PROMETNA I ULIČNA MREŽA
Broj kartografskog prikaza:	2.a
Mjerilo kartografskog prikaza:	1:2000
Program mjera za unapređenje stanja u prostoru (službeni glasnik):	Odlika predsjedničkog tijela o donošenju plana (službeni glasnik):
*Službeni glasnik Grada Kaštela, broj 5406.	*Službeni glasnik Grada Kaštela, broj 1710.
Javna rasprava (datum objave):	Javni uvid odštart:
"Slobodna Dalmacija", 18.07.2008	od: 28.07.2008. do: 28.08.2008.
Prva ponovljena javna rasprava (datum objave):	Prvi ponovljeni javni uvid odštart:
"Slobodna Dalmacija", 24.07.2008.	od: 03.08.2009. do: 20.08.2009.
Druga ponovljena javna rasprava (datum objave):	Drugi ponovljeni javni uvid odštart:
"Slobodna Dalmacija", 05.09.2010.	od: 13.09.2010. do: 15.10.2010.
Pečat tijela odgovornog za provođenje javne rasprave:	Odgovorna osoba za provođenje javne rasprave:
	RONALD REJO , dipl. ing. građ. (ime, prezime i potpis)
Suglasnost na plan prema članku 97. Zakona o prostornom uređenju i gradnji ("Narodne novine" br.2607), broj suglasnosti klasa: 350-0210-1304	datum: 24.11.2010.
Pravna osoba/tijelo koje je izradilo plan:	URBOS d.o.o SPLIT Biro za prostorno planiranje, urbanizam i zaštitu okoliša
Pečat pravne osobe/tijela koje je izradilo plan:	Odgovorna osoba:
	GORDANA RADMAN , dipl. ing. arh. (ime, prezime i potpis)
Koordinator plan:	GORDANA RADMAN , dipl. ing. arh.
Službeni tim u izradi plana:	
1. GORDANA RADMAN , dipl. ing. arh.	5. DIJANA ZORAN RADMAN , arh. odob.
2. MARJA MADRAGA , dipl. inž.	6. IVANA BUKIĆ , dipl. inž.
3. HRVOJE BOTA , dipl. ing. arh.	7. JELENA BOROTA , ing. arh.
4. IVICA BANDIĆ , dipl. ing. promet.	8. SEKA BOJE , arh. bitno.
Pečat predsjedničkog tijela:	Predsjednik predsjedničkog tijela:
	DARKO VARNICA , dipl. jur. (ime, prezime i potpis)
Istovjetnost ovog prostornog plana s izvornikom ovjerenic:	Pečat nadležnog tijela:
(ime, prezime i potpis)	