


# GIRIČIĆ

## 3.0 UVJETI KORIŠTENJA, UREĐENJA I ZAŠTITE POVRŠINA

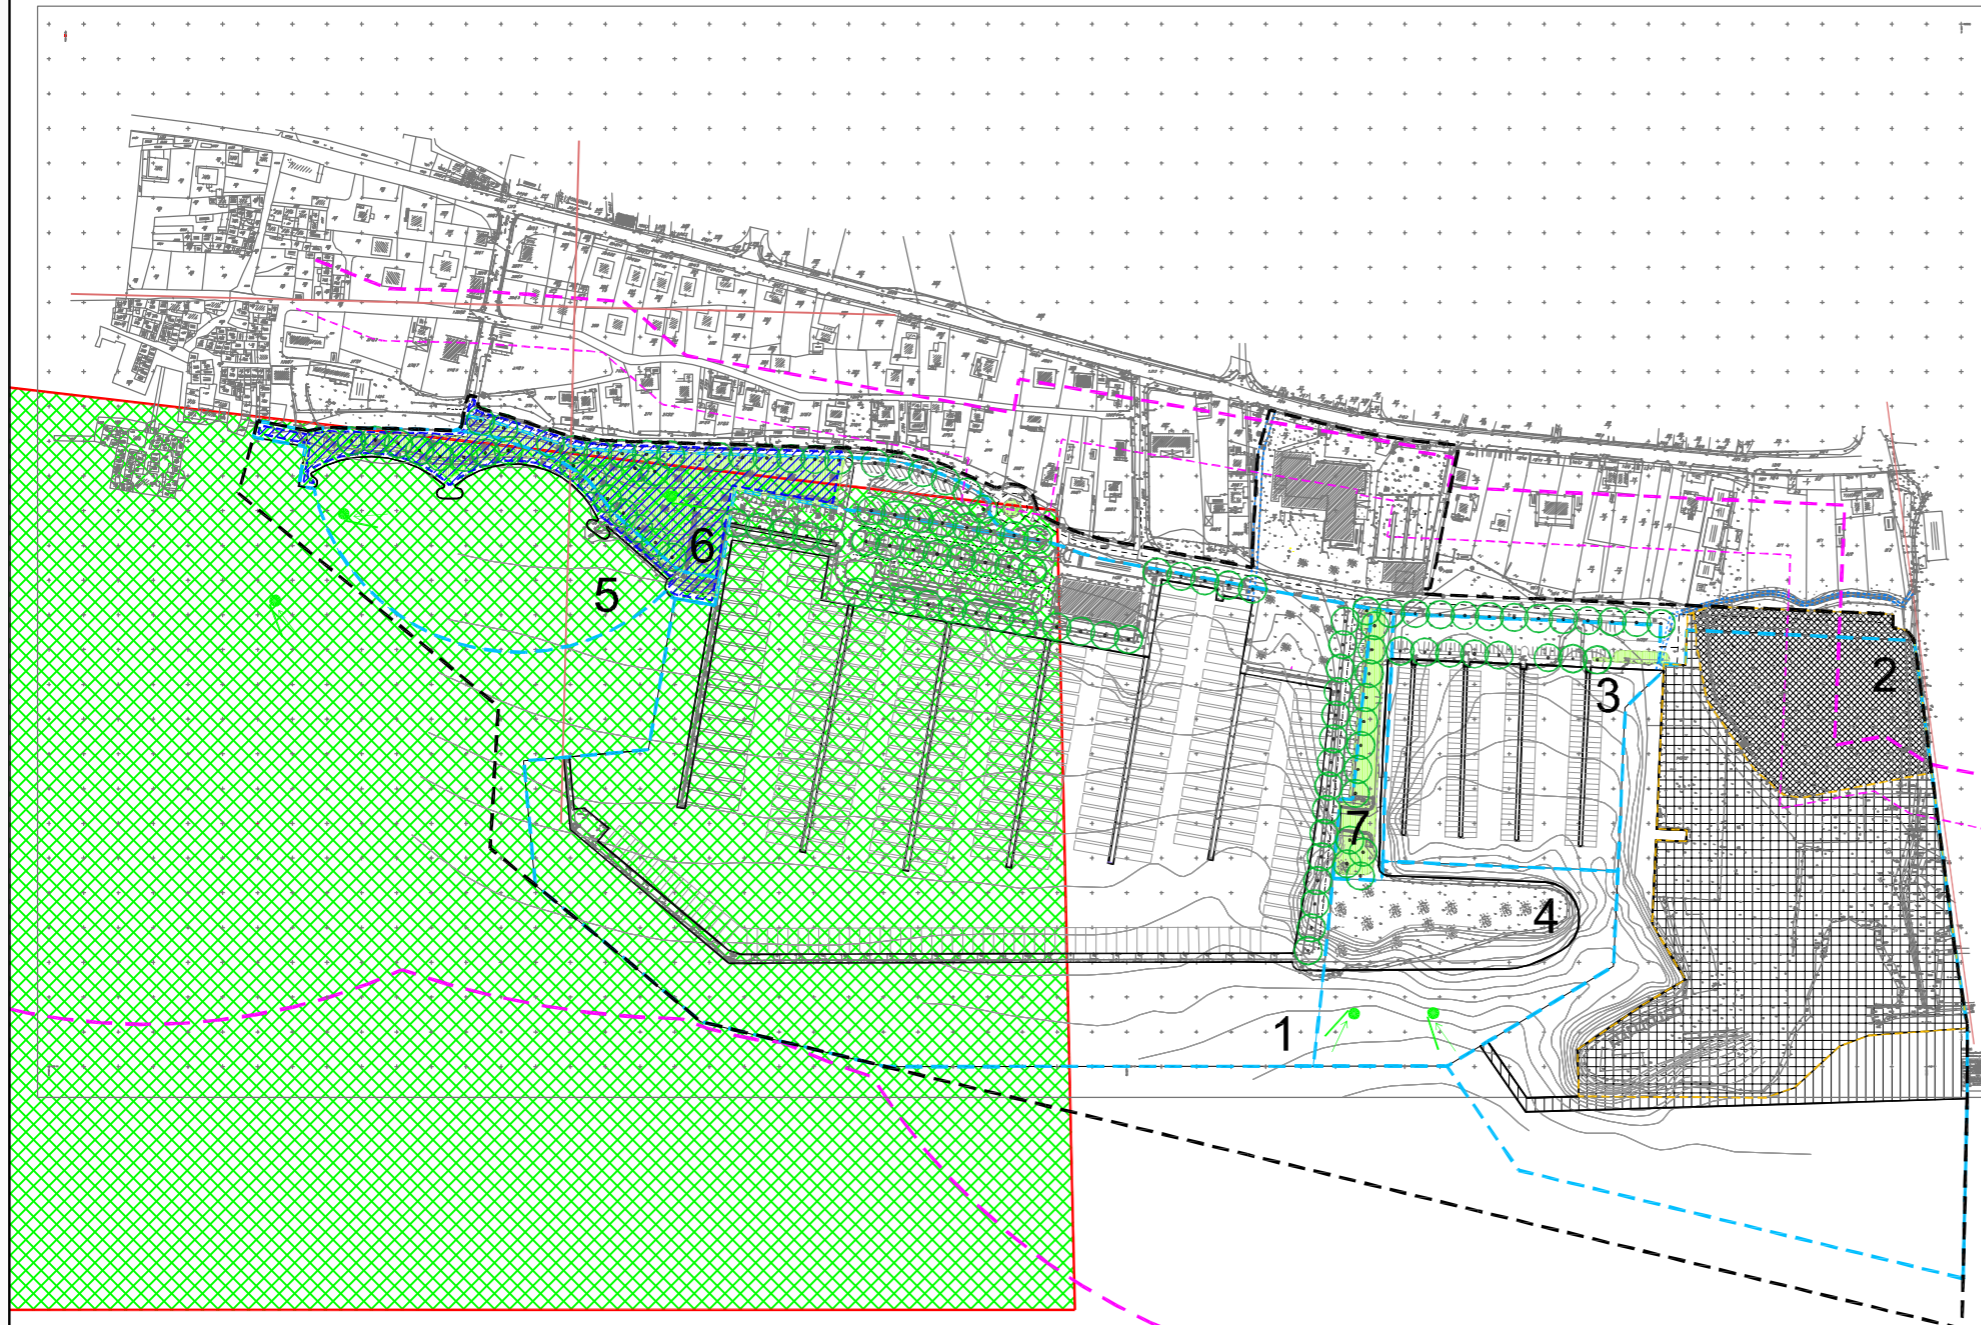

### GRANICA

- OBUHVAT URBANISTIČKOG PLANA UREĐENJA
- - - 70 m OD OBALNE CRTE
- - - 100 m OD OBALNE CRTE
- - - 300 m OD OBALNE CRTE u moru

### UVJETI KORIŠTENJA

#### PODRUČJA POSEBNIH UVJETA KORIŠTENJA

- PREVENTIVNO ZAŠTIĆENO PODRUČJE UZ VRIJEDNU CJELINU RENESANSNIH FORTIFIKACIJA KAŠTILCA
- PRIBLIŽAN POLOŽAJ CENTURIJACIJE ANTIČKOG AGERA
- OBUHVAT KONZERVATORSKE PODLOGE

#### PODRUČJA PRIMJENE POSEBNIH MJERA UREĐENJA I ZAŠTITE

##### UREĐENJE ZEMLJIŠTA

- OZELENJIVANJE
- SANACIJA**
- SANIRANO ODLAGALIŠTE
- PLANIRANA SANACIJA ŠLJAKE
- OBLIKOVANJE OBALE
- 1**
- PRIJEDLOG OBUHVATA KONCESIJE (KONCESIJSKA ČESTICA)

#### PODRUČJA POSEBNIH OGRANIČENJA U KORIŠTENJU

- JAVNO VODNO DOBRO - POTOK-BUJICA
- KRAJOBRAZ**
- TOČKE I POTEZI ZNAČAJNI ZA PANORAMSKE VRIJEDNOSTI KRAJOBRAZA

#### PROMETNE POVRŠINE

- GLAVNA PRISTUPNA ULICA
- KOLNO-PJEŠAČKE ULICE
- KORIDOR U ISTRAŽIVANJU
- ZELENILU U POTEZU



470/07.

Županija:	SPLITSKO DALMATINSKA		
Grad:	KAŠTELA		
Naziv prostornog plana:	URBANISTIČKI PLAN UREĐENJA GIRIČIĆ		
Naziv kartografskog prikaza:	UVJETI KORIŠTENJA, UREĐENJA I ZAŠTITE POVRŠINA		
Broj kartografskog prikaza:	<b>3.0</b>	Mjerilo kartografskog prikaza:	<b>1:2000</b>
Program mjera za unapređenje stanja u prostoru (službeni glasnik):	"Službeni glasnik Grada Kaštela", broj 5406.		
Javna rasprava (datum objave):	"Slobodna Dalmacija", 18.07.2008.		
Prva ponovljena javna rasprava (datum objave):	"Slobodna Dalmacija", 24.07.2008.		
Druga ponovljena javna rasprava (datum objave):	"Slobodna Dalmacija", 05.09.2010.		
Pečat tijela odgovornog za provođenje javne rasprave:	RONALD REJO, dipl. ing. građ. (ime, prezime i potpis)		
Suglasnost na plan prema članku 97. Zakona o prostornom uređenju i gradnji ("Narodne novine" br.2607), broj suglasnosti klasa: 350-02/10-1394	datum: 24.11.2010.		
Pravna osoba/tijelo koje je izradilo plan:	URBOS d.o.o SPLIT Biro za prostorno planiranje, urbanizam i zaštitu okoliša		
Pečat pravne osobe/tijela koje je izradilo plan:	Odgovorna osoba:		
	GORDANA RADMAN, dipl. ing. arh. (ime, prezime i potpis)		
Koordinator planic:	GORDANA RADMAN, dipl. ing. arh.		
Službeni tim u izradi plana:	1. GORDANA RADMAN, dipl. ing. arh. 5. ZORAN RADMAN, arhitekt 2. MAJA MADRACA, dipl. ing. 6. IVANA BUKIĆ, dipl. ing. 3. HRVOJE BOTA, dipl. ing. arh. 7. JELENA BOROTA, ing. arh. 4. IVICA BANDVIĆ, dipl. ing. pometa 8. SEKA BOJE, arh. bitu.		
Pečat predstavnika tijela:	Predstojnik predstavništva:		
	DARKO VARNICA, dipl. jur. (ime, prezime i potpis)		
Istovjetnost ovog prostornog plana s izvornikom ovjerenac (ime, prezime i potpis):	Pečat nadležnog tijela:		