


Skica identifikacije k.č. 1220/36 i 1490/6 u k.o. Kaštel Novi
predloženih za ukidanje statusa javnog dobra u općoj uporabi
M 1:1000

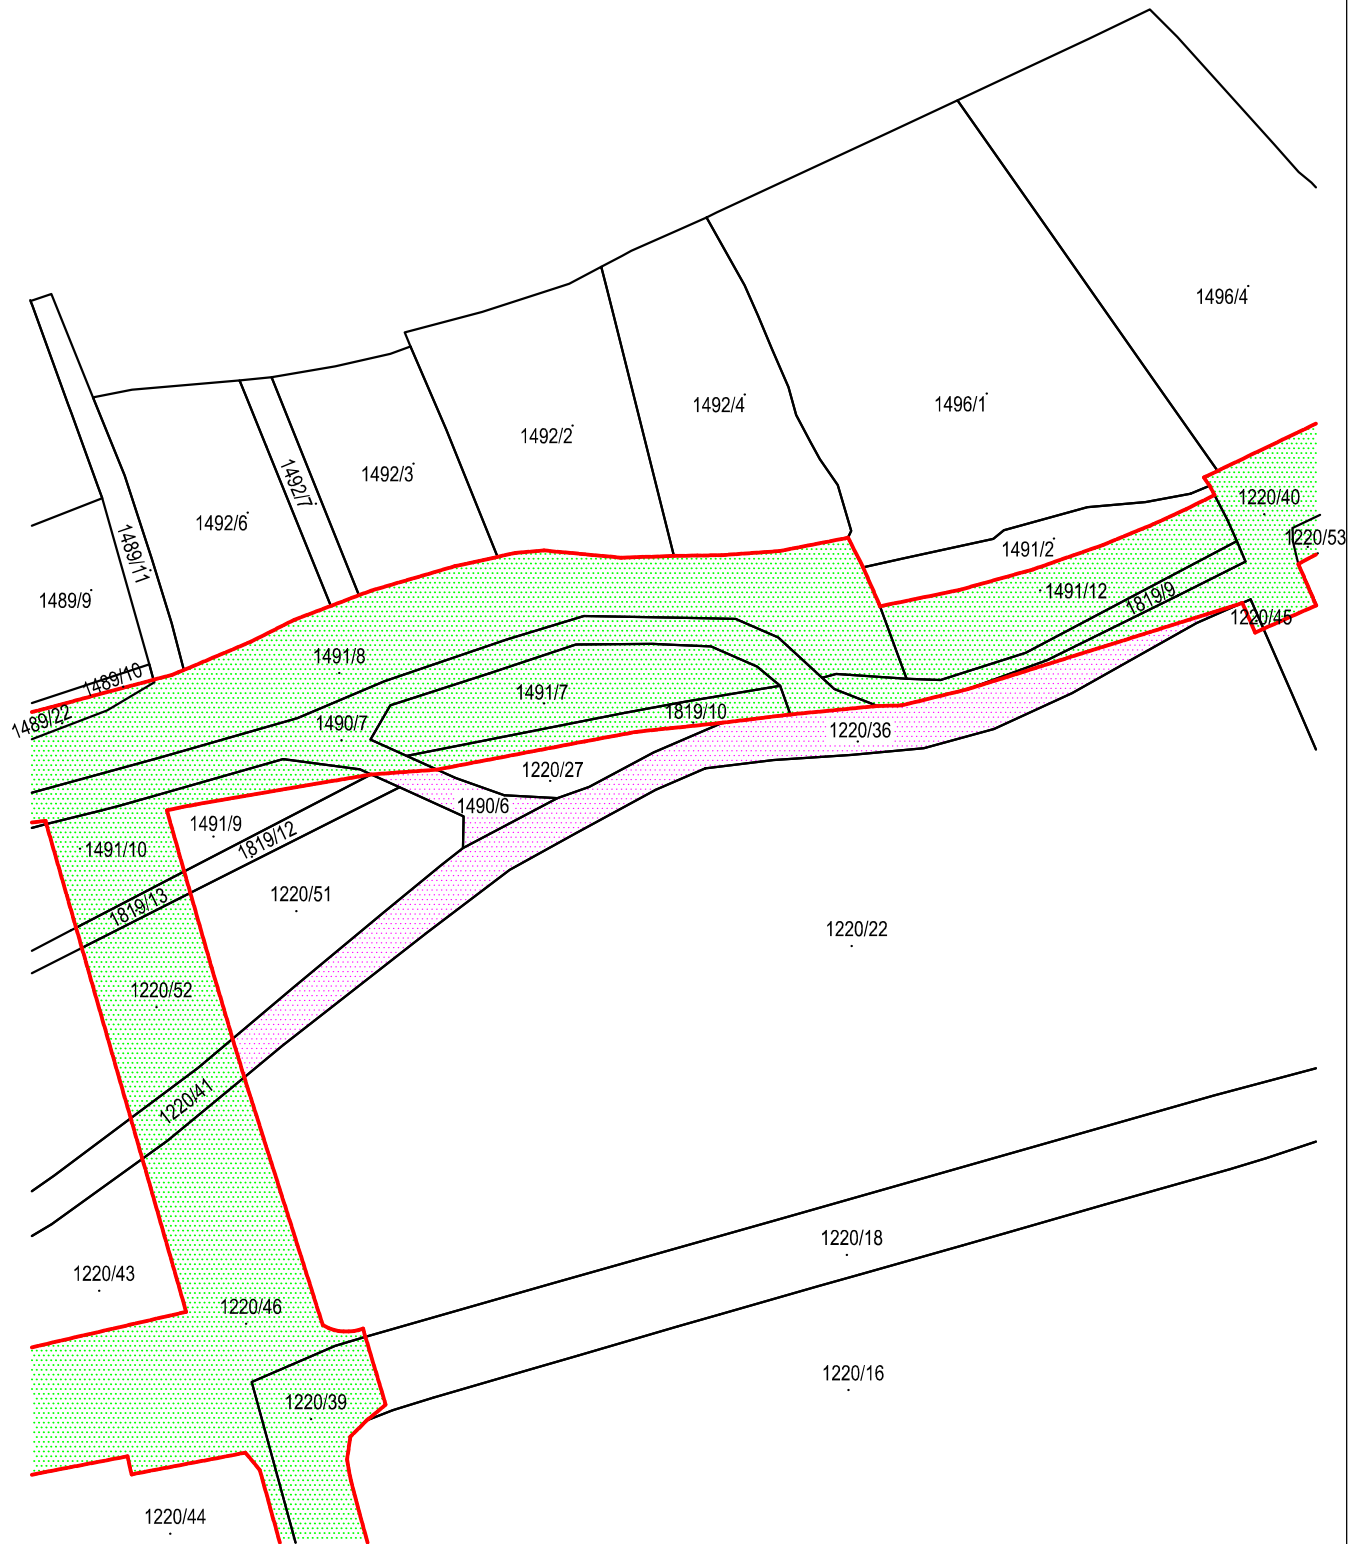

LEGENDA:

- Katastarski plan
- Linija obuhvata zahvata lokacijske dozvole
- Obuhvat zahvata lokacijske dozvole
- K.č. 1220/36 i 1490/6 u k.o. Kaštel Novi predložene za ukidanje statusa javnog dobra u općoj uporabi
- 1220/36 Katastarska čestica