DPU ņ ARDIN U KAĠTEL STAROM

PRESJECI 1:100

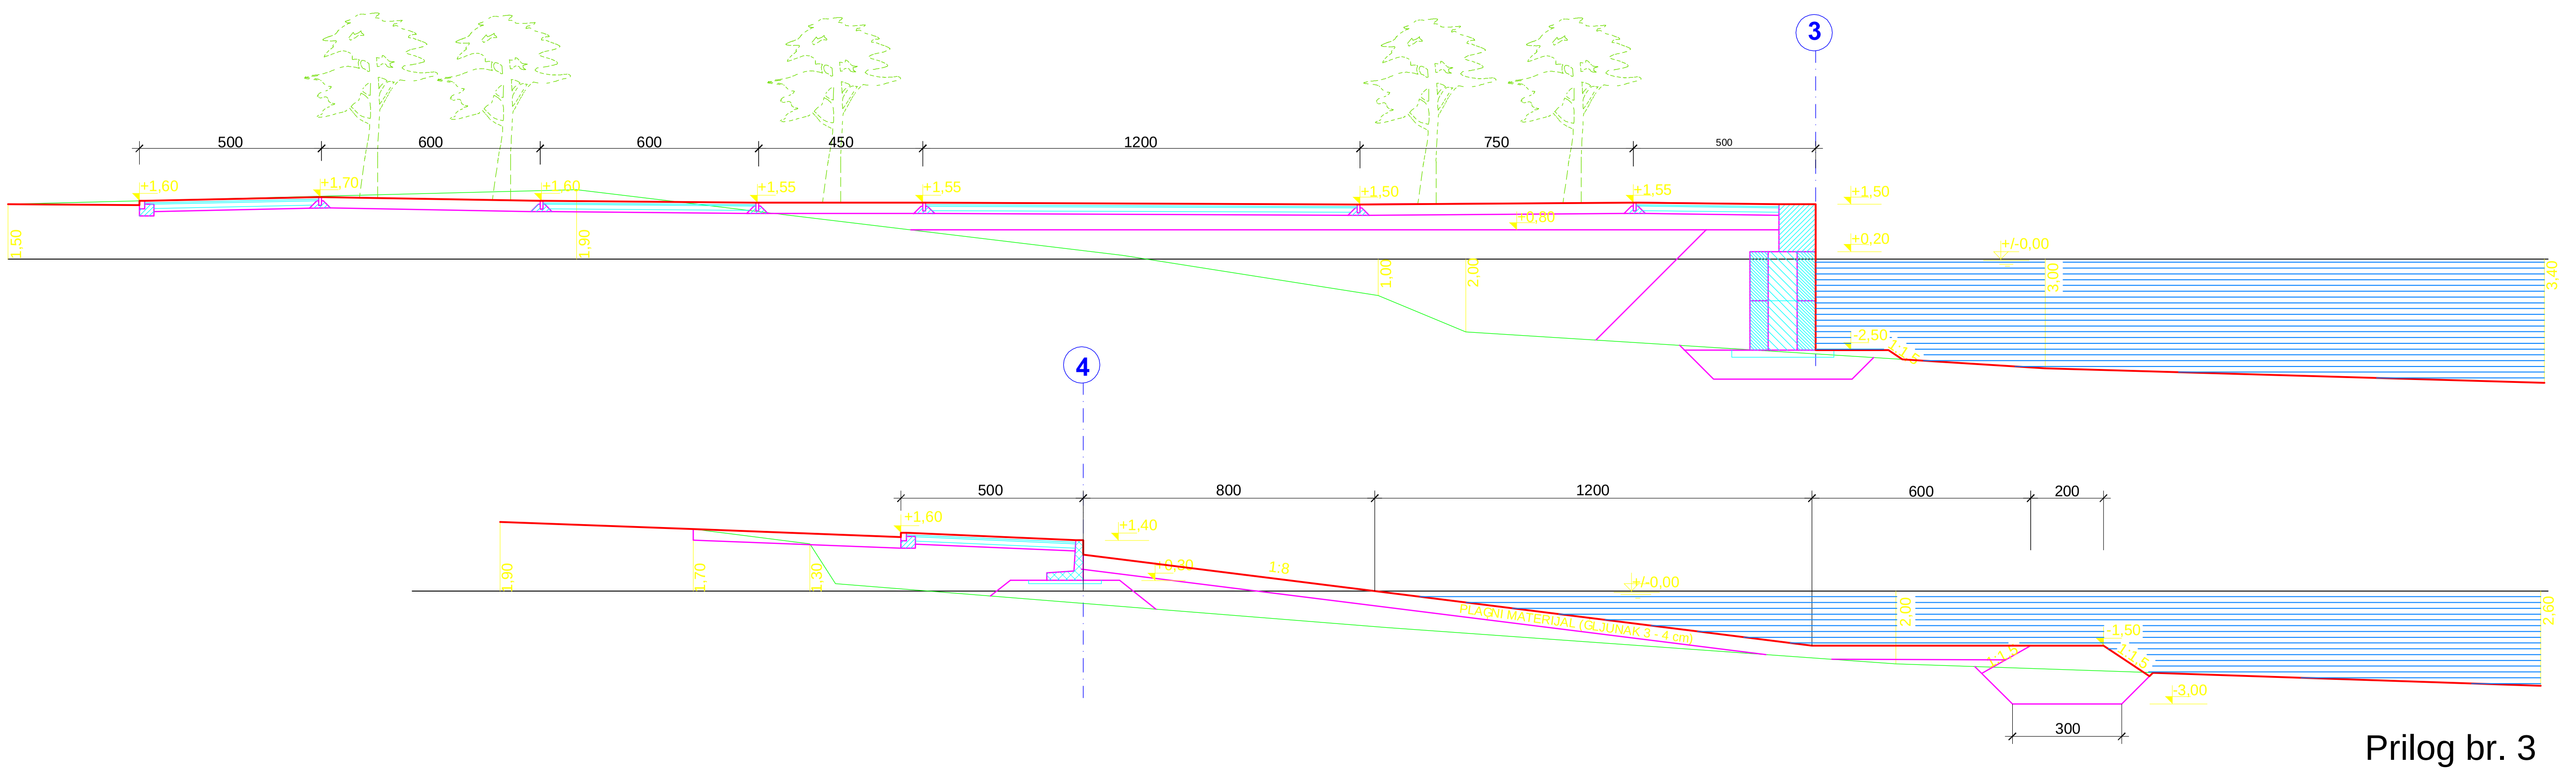

Prilog br. 3