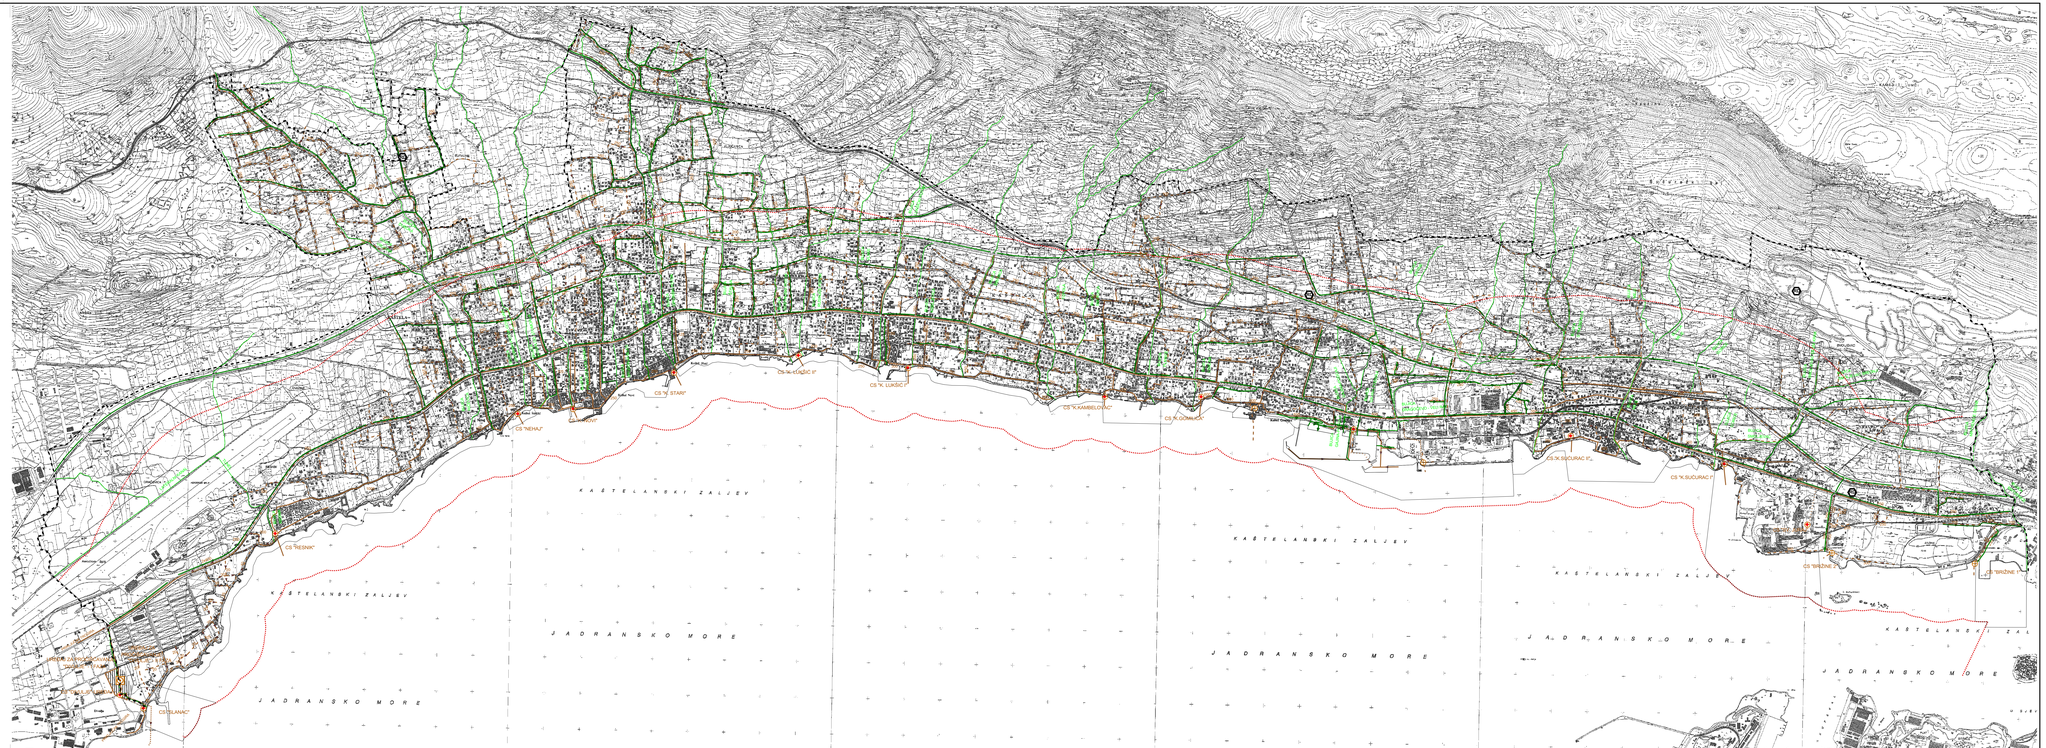

GENERALNI URBANISTIČKI PLAN KAŠTELA
IZMJENE I DOPUNE

Prometna i komunalna infrastrukturna mreža
Vodnogospodarski sustav
Odvodnja otpadnih voda
mj. 1 : 10 000

Granice

- obuhvat prostornog plana
- prostor ograničenja ZOP-a

Vodnogospodarski sustav

Odvodnja otpadnih voda

- planirani uređaj za pročišćavanje
- postojeća crpna stanica
- planirana crpna stanica
- postojeća fekalna kanalizacija
- planirana fekalna kanalizacija
- postojeći tlačni cjevovod
- planirani tlačni cjevovod
- planirana oborinska kanalizacija
- postojeće bujice

Obrada, skladištenje i odlaganje otpada

- reciklažno dvorište

ŽUPANIJA SPLITSKO-DALMATINSKA

GRAD KAŠTELA

IZMJENE I DOPUNE GENERALNOG URBANISTIČKOG PLANA KAŠTELA

Županija:	**ŽUPANIJA SPLITSKO-DALMATINSKA**
Grad:	**GRAD KAŠTELA**
Naziv prostornog plana:	**IZMJENE I DOPUNE GENERALNOG URBANISTIČKOG PLANA KAŠTELA**
Naziv kartografskog prikaza:	**VODNOGOSPODARSKI SUSTAV ODVODNJA OTPADNIH VODA OBRADA, SKLADIŠTENJE I ODLAGANJE OTPADA**
Broj kartografskog prikaza:	**3a** Mjerilo kartografskog prikaza: **1 : 10000**
Odluka o izradi izmjena i dopuna GUP-a: **Sl. glasnik Grada Kaštela br. 6/16 i 7/17**	Odluka predstavničkog tijela o donošenju plana: **Sl. glasnik Grada Kaštela br. 14/19**
Javna rasprava (datum objave): "Slobodna Dalmacija" 07.06.2018.	Javni uvid održan od 15.06.2018. do 17.07.2018.
Pečat tijela odgovornog za provođenje javne rasprave:	Odgovorna osoba za provođenje javne rasprave: **Boris Škara, dipl.ing.grad.**
Suglasnost na plan prema članku 108. Zakona o prostornom uređenju ("Narodne novine" 153/13, 65/17, 114/18 i 39/19): KLASA: 350-02/18-13/21, URBROJ: 531-06-1-2-19-7 od 6. lipnja 2019.	
Pravna osoba koja je izradila plan:	**GISplan d.o.o.**
Pečat pravne osobe koja je izradila plan:	Odgovorna osoba: **Ines Berlengi, dipl.ing.arh.**
Voditelj izrade plana: **Ines Berlengi, dipl.ing.arh.**	
Stručni tim u izradi plana:	**Stipe Bavčić, dipl.ing.geod.** **Ivan Žižić, mag.ing.geod.et geoinf.** **Ines Berlengi, dipl.ing.arh.** **Nicoleta Bašić, dipl.oec.** **Dijana Vrdoljak, dipl.ing.grad.** **Maja Nedović, mag.ing.meliff.** **mr.sc. Srđka Berlengi, dipl.ing.arh.** **Sandi Falgarović, geod.tah.** **Jelena Borota, mag.ing.arch.** **Marko Popović-Rašumić, grad.tehn.** **Silvija Zekanić, dipl.ing.arh.** **Luka Kostomanović, mag.ing.geod.et geoinf.**
Pečat predstavničkog tijela:	Predsjednik predstavničkog tijela: **Ivan Udovičić, mr.oec.**
Istovjetnost prostornog plana s izvornikom ovjerava:	Pečat nadležnog tijela: