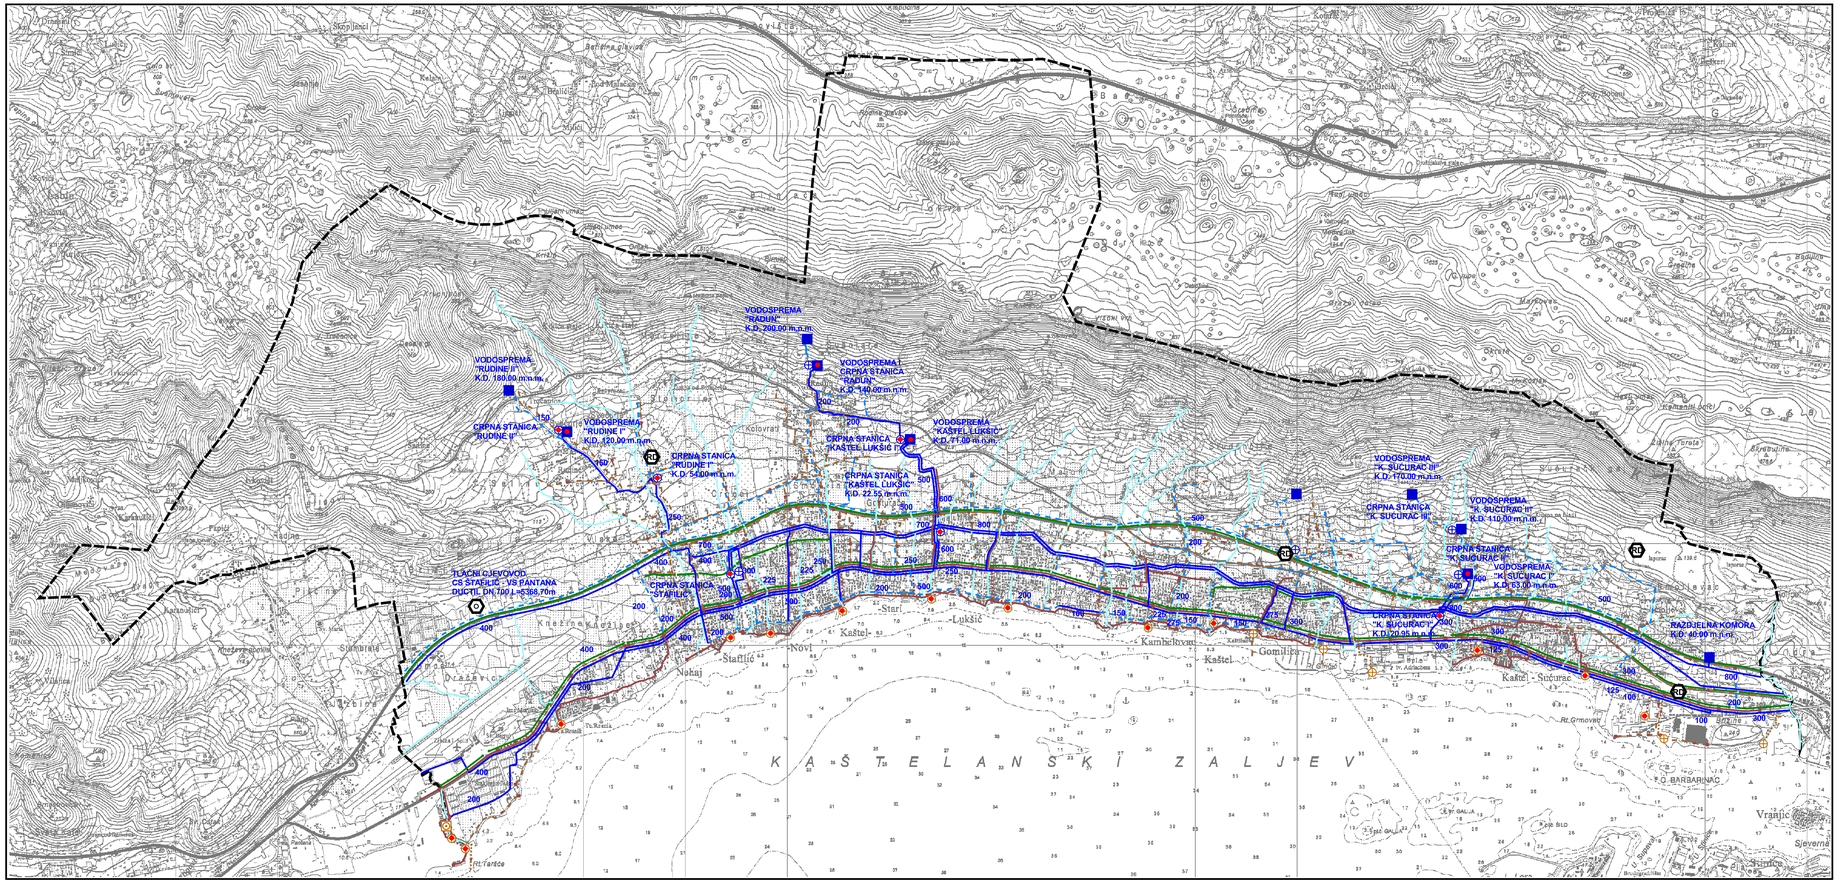

PROSTORNI PLAN UREĐENJA GRADA KAŠTELA
IZMJENE I DOPUNE

Infrastrukturni sustavi
Vodnogospodarski sustav
mj. 1 : 25 000

Granice

- obuhvat prostornog plana

Vodnogospodarski sustav

Korištenje voda

Vodoopskrba

- postojeća vodosprema
- planirana vodosprema
- postojeća crpna stanica
- planirana crpna stanica
- postojeći vodoopskrbni cjevovod
- planirani vodoopskrbni cjevovod

Odvodnja otpadnih voda

- uređaj za pročišćivanje
- postojeća crpna stanica
- planirana crpna stanica
- postojeća fekalna kanalizacija
- planirana fekalna kanalizacija
- postojeći tlačni cjevovod
- planirani tlačni cjevovod
- oborinska kanalizacija
- bujice

Obrada, skladištenje i odlaganje otpada

- RD reciklažno dvorište
- K kompostana

ŽUPANIJA SPLITSKO-DALMATINSKA

GRAD KAŠTELA

IZMJENE I DOPUNE PROSTORNOG PLANA UREĐENJA GRADA KAŠTELA

Županija: **ŽUPANIJA SPLITSKO-DALMATINSKA** Grad: **GRAD KAŠTELA**	
Naziv prostornog plana: **IZMJENE I DOPUNE PROSTORNOG PLANA UREĐENJA GRADA KAŠTELA** **Prijedlog plana**	
Naziv kartografskog prikaza: **VODNOGOSPODARSKI SUSTAV VODOOPSKRBA I ODVODNJA OBRADA, SKLADIŠTENJE I ODLAGANJE OTPADA**	
Broj kartografskog prikaza: **2b**	Mjerilo kartografskog prikaza: **1 : 25000**
Odluka o izradi izmjena i dopuna PPUG-a: **Sl. glasnik Grada Kaštela br. 6/16 i 7/17**	Odluka predstavničkog tijela o donošenju plana: **Sl. glasnik Grada Kaštela br.**
Javna rasprava (datum objave):	Javni uvid održan:
Ponovna javna rasprava (datum objave):	Ponovni javni uvid održan:
2. ponovna javna rasprava (datum objave):	2. Ponovni javni uvid održan:
Pečat tijela odgovornog za provođenje javne rasprave:	Odgovorna osoba za provođenje javne rasprave: **Boris Škara, dipl.ing.grad.**
Suglasnost na Plan prema članku 108. Zakona o prostornom uređenju ("Narodne Novine" 153/13, 65/17):	
Pravna osoba koja je izradila plan: **GISplan d.o.o.**	
Pečat pravne osobe koja je izradila plan:	Odgovorna osoba: **Ines Berlengi, dipl.ing.arh.**
Voditelj izrade plana: **Ines Berlengi, dipl.ing.arh.**	
Stručni tim u izradi plana: **Stipe Baučić, dipl.ing.geod.**, **Ivan Žižić, mag.ing.geod.et geoinf.**, **Ines Berlengi, dipl.ing.arh.**, **Niveska Balić, dipl.oec.**, **Dijana Vrdoljak, dipl.ing.grad.**, **Maja Nešović, mag.ing.aedif.**, **mr.sc. Gojko Berlengi, dipl.ing.arh.**, **Sandi Fabjanović, geod.teh.**, **Jelena Borota, mag.ing.arch.**, **Marko Popović-Razumić, grad.teh.**, **Silvija Zdunić, dipl.ing.arh.**, **Luka Kotromanović, mag.ing.geod.et geoinf.**	
Pečat predstavničkog tijela:	Predsjednik predstavničkog tijela: **Ivan Udovičić, mr.oec.**
Istovjetnost prostornog plana s izvornikom ovjerava:	Pečat nadležnog tijela: