


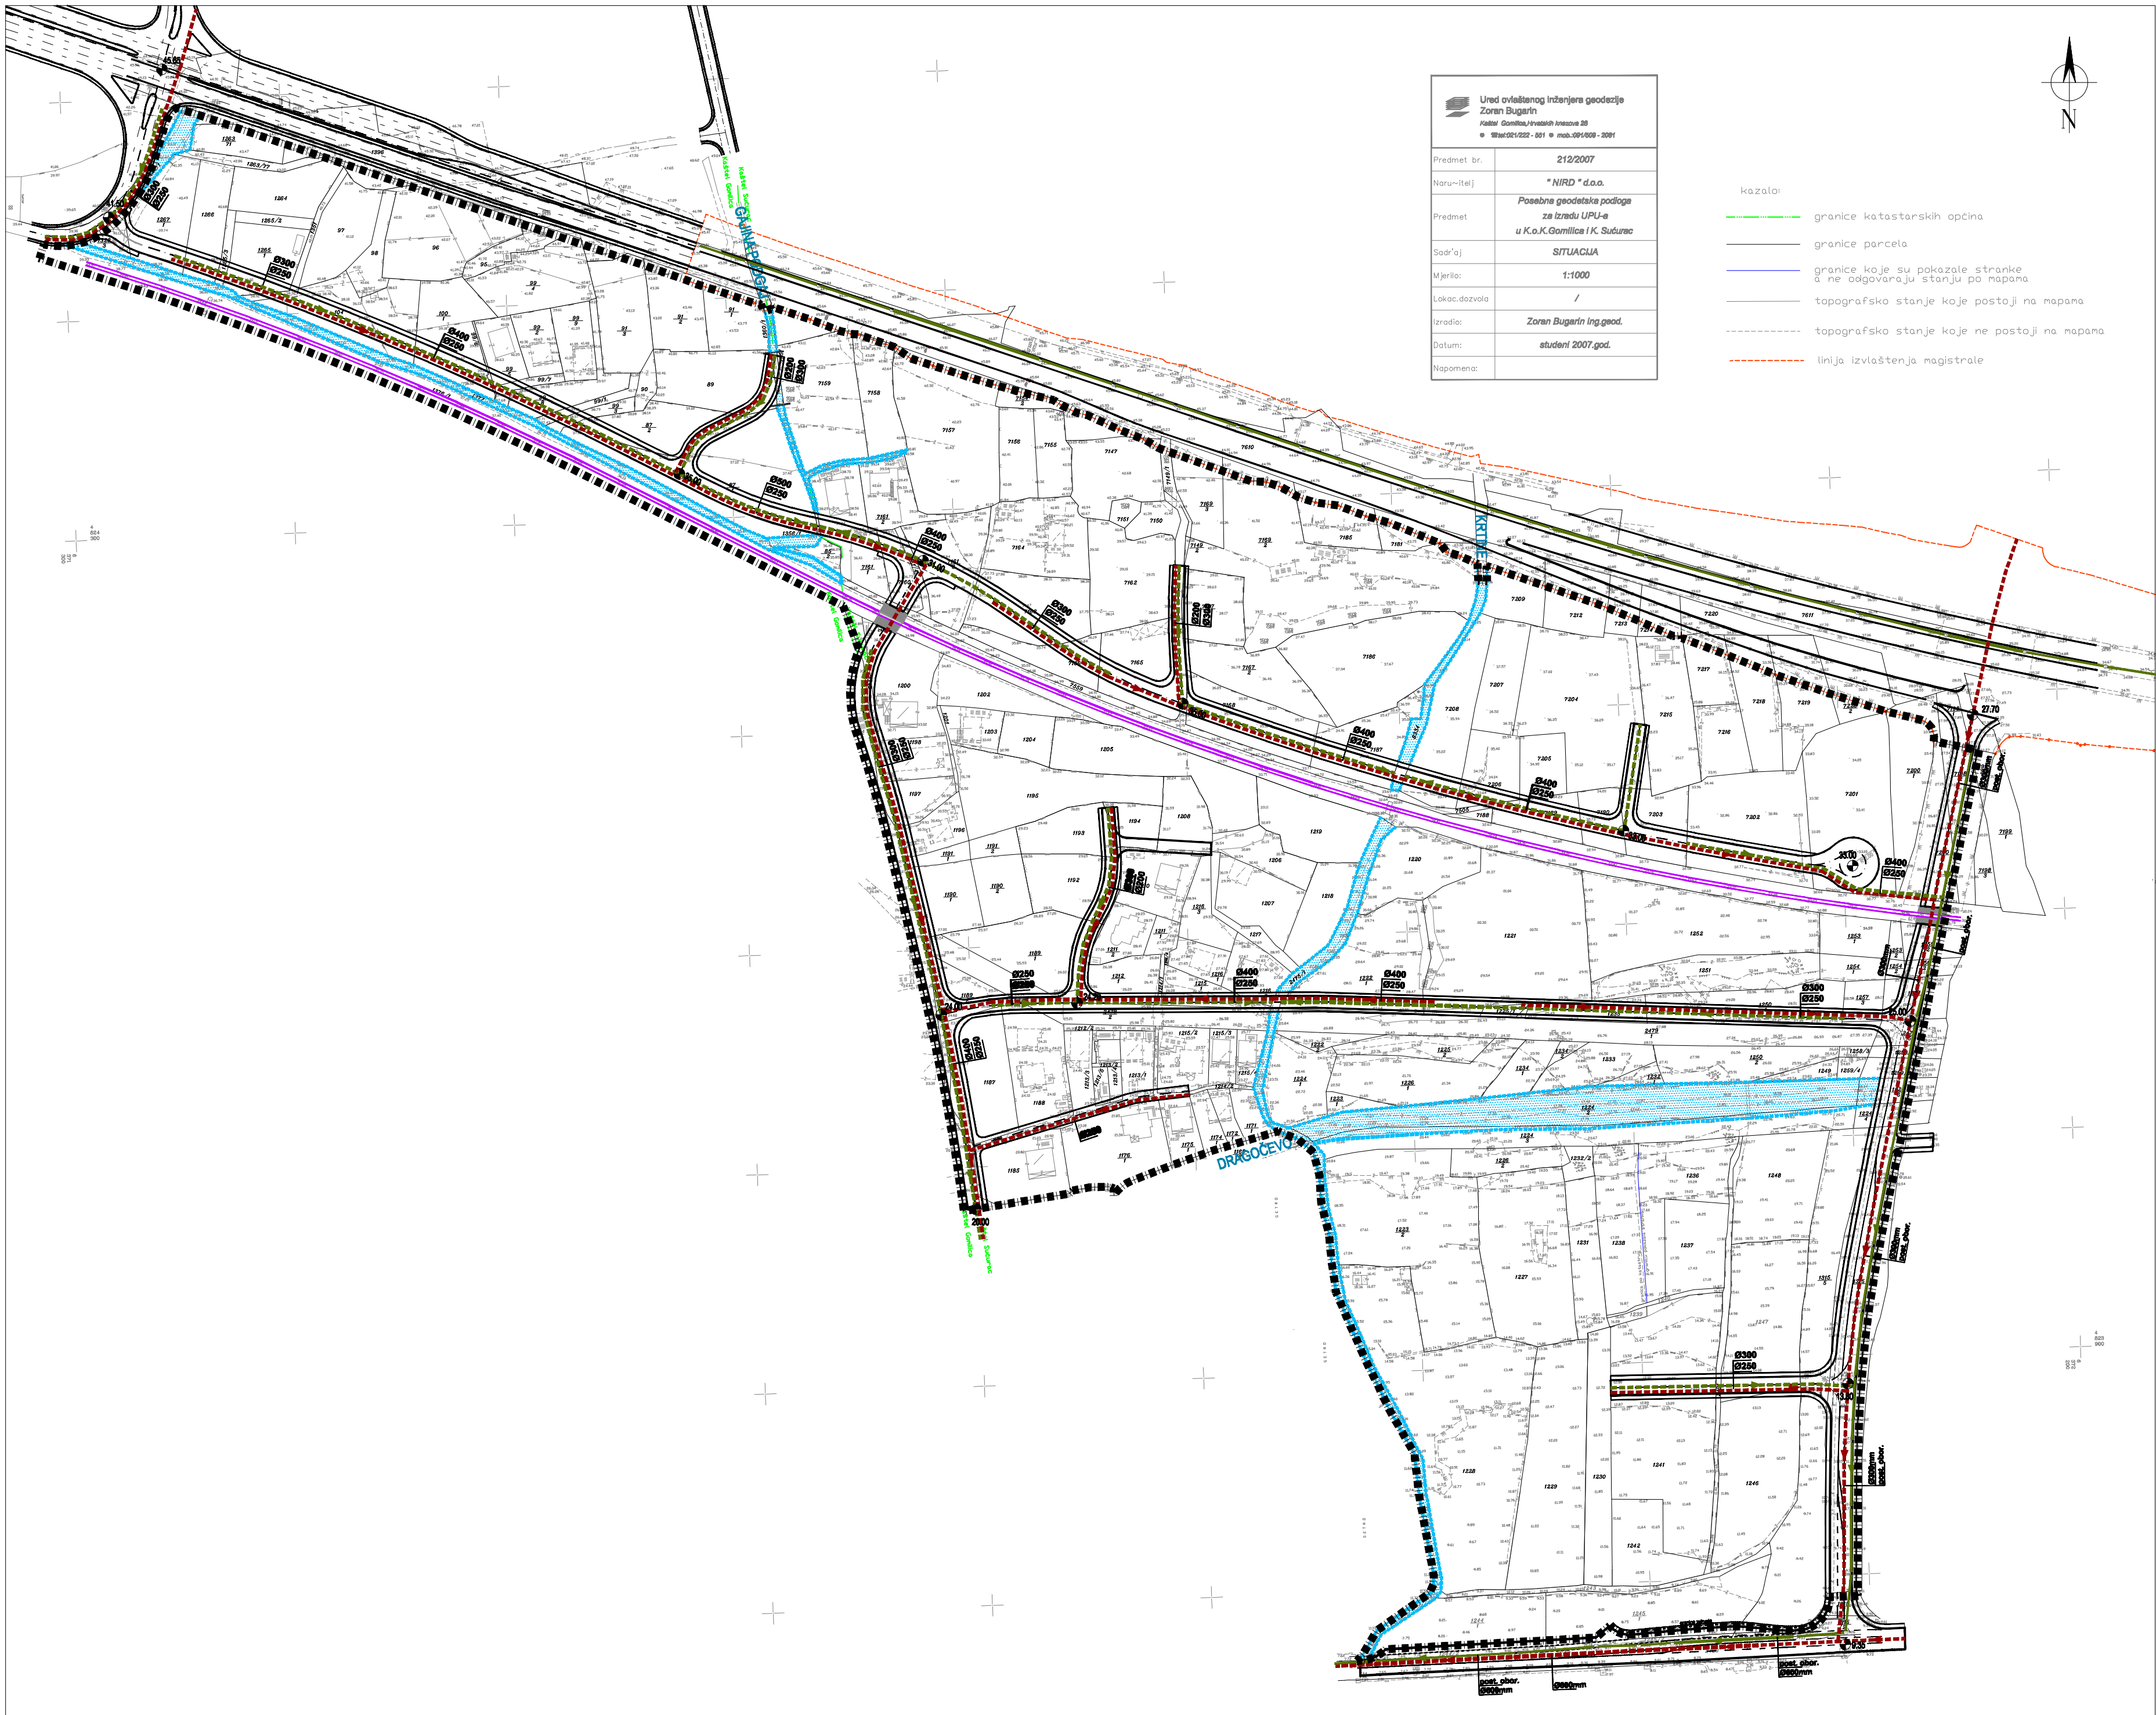

Urbanistički plan uređenja br. 16 Kaštel Gomilica - Kaštel Sućurac jug

2.Prometna, ulična i komunalna infrastruktura mreža
2.3. Odvodnja otpadnih voda
M 1:2000

ŽUPANIJA SPLITSKO DALMATINSKA : GRAD KAŠTELA	
NAZIV PROSTORNOG PLANA: UPU br. 16 Kaštel Gomilica - Kaštel Sućurac jug,	
NAZIV KARTOGRAFSKOG PRIKAZA: ODVODNJA OTPADNIH VODA	
BROJ KARTOGRAFSKOG PRIKAZA: 2c	MJERILO KARTOGRAFSKOG PRIKAZA: 1 : 2 000
PROGRAM MJERA ZA UNAPREĐENJE STANJA U PROSTORU: Sl. glasnik Grada Kaštela br. 5-I/06	ODLUKA PREDSTAVNIČKOG TIJELA O DONOŠENJU PLANA: Sl. glasnik Grada Kaštela br. 20/10
JAVNA RASPRAVA (DATUM OBJAVE): 21.08.2009. "Slobodna Dalmacija"	JAVNI UVID ODRŽAN: od 01.09.2009. do 01.10.2009.
PONOVNA JAVNA RASPRAVA (DATUM OBJAVE): 05.09.2010. "Slobodna Dalmacija"	PONOVNI JAVNI UVID ODRŽAN: od 13.09.2010. do 15.10.2010.
PEČAT TIJELA ODGOVORNOG ZA PROVOĐENJE JAVNE RASPRAVE:	ODGOVORNA OSOBA ZA PROVOĐENJE JAVNE RASPRAVE: Ronald Rejo, dig
PRAVNA OSOBA KOJA JE IZRADILA PLAN: GISplan,d.o.o - SPLIT	
PEČAT PRAVNE OSOBE KOJA JE IZRADILA PLAN:	ODGOVORNA OSOBA: Ines Berlangi, dia
VODITELJ IZRADE PLANA: Ines Berlangi, dia	
STRUČNI TIM: Ines Berlangi, dia, Dijana Vrdoljak, dig, Bogdan Matijaš, dig, Goran Miloš, die	
PEČAT PREDSTAVNIČKOG TIJELA:	PREDSJEDNIK PREDSTAVNIČKOG TIJELA: Darko Varnica, dipl.iur.
ISTOVJETNOST OVOG PROSTORNOG PLANA S IZVORNIKOM OVJERAVA:	PEČAT NADLEŽNOG TIJELA: