


URBANISTIČKI PLAN UREĐENJA BRIŽINE II (UPU br. 26)

2. PROMETNA, ULIČNA I KOMUNALNA INFRASTRUKTURNA MREŽA

2.4. ELEKTROOPSKRBA I TELEKOMUNIKACIJE

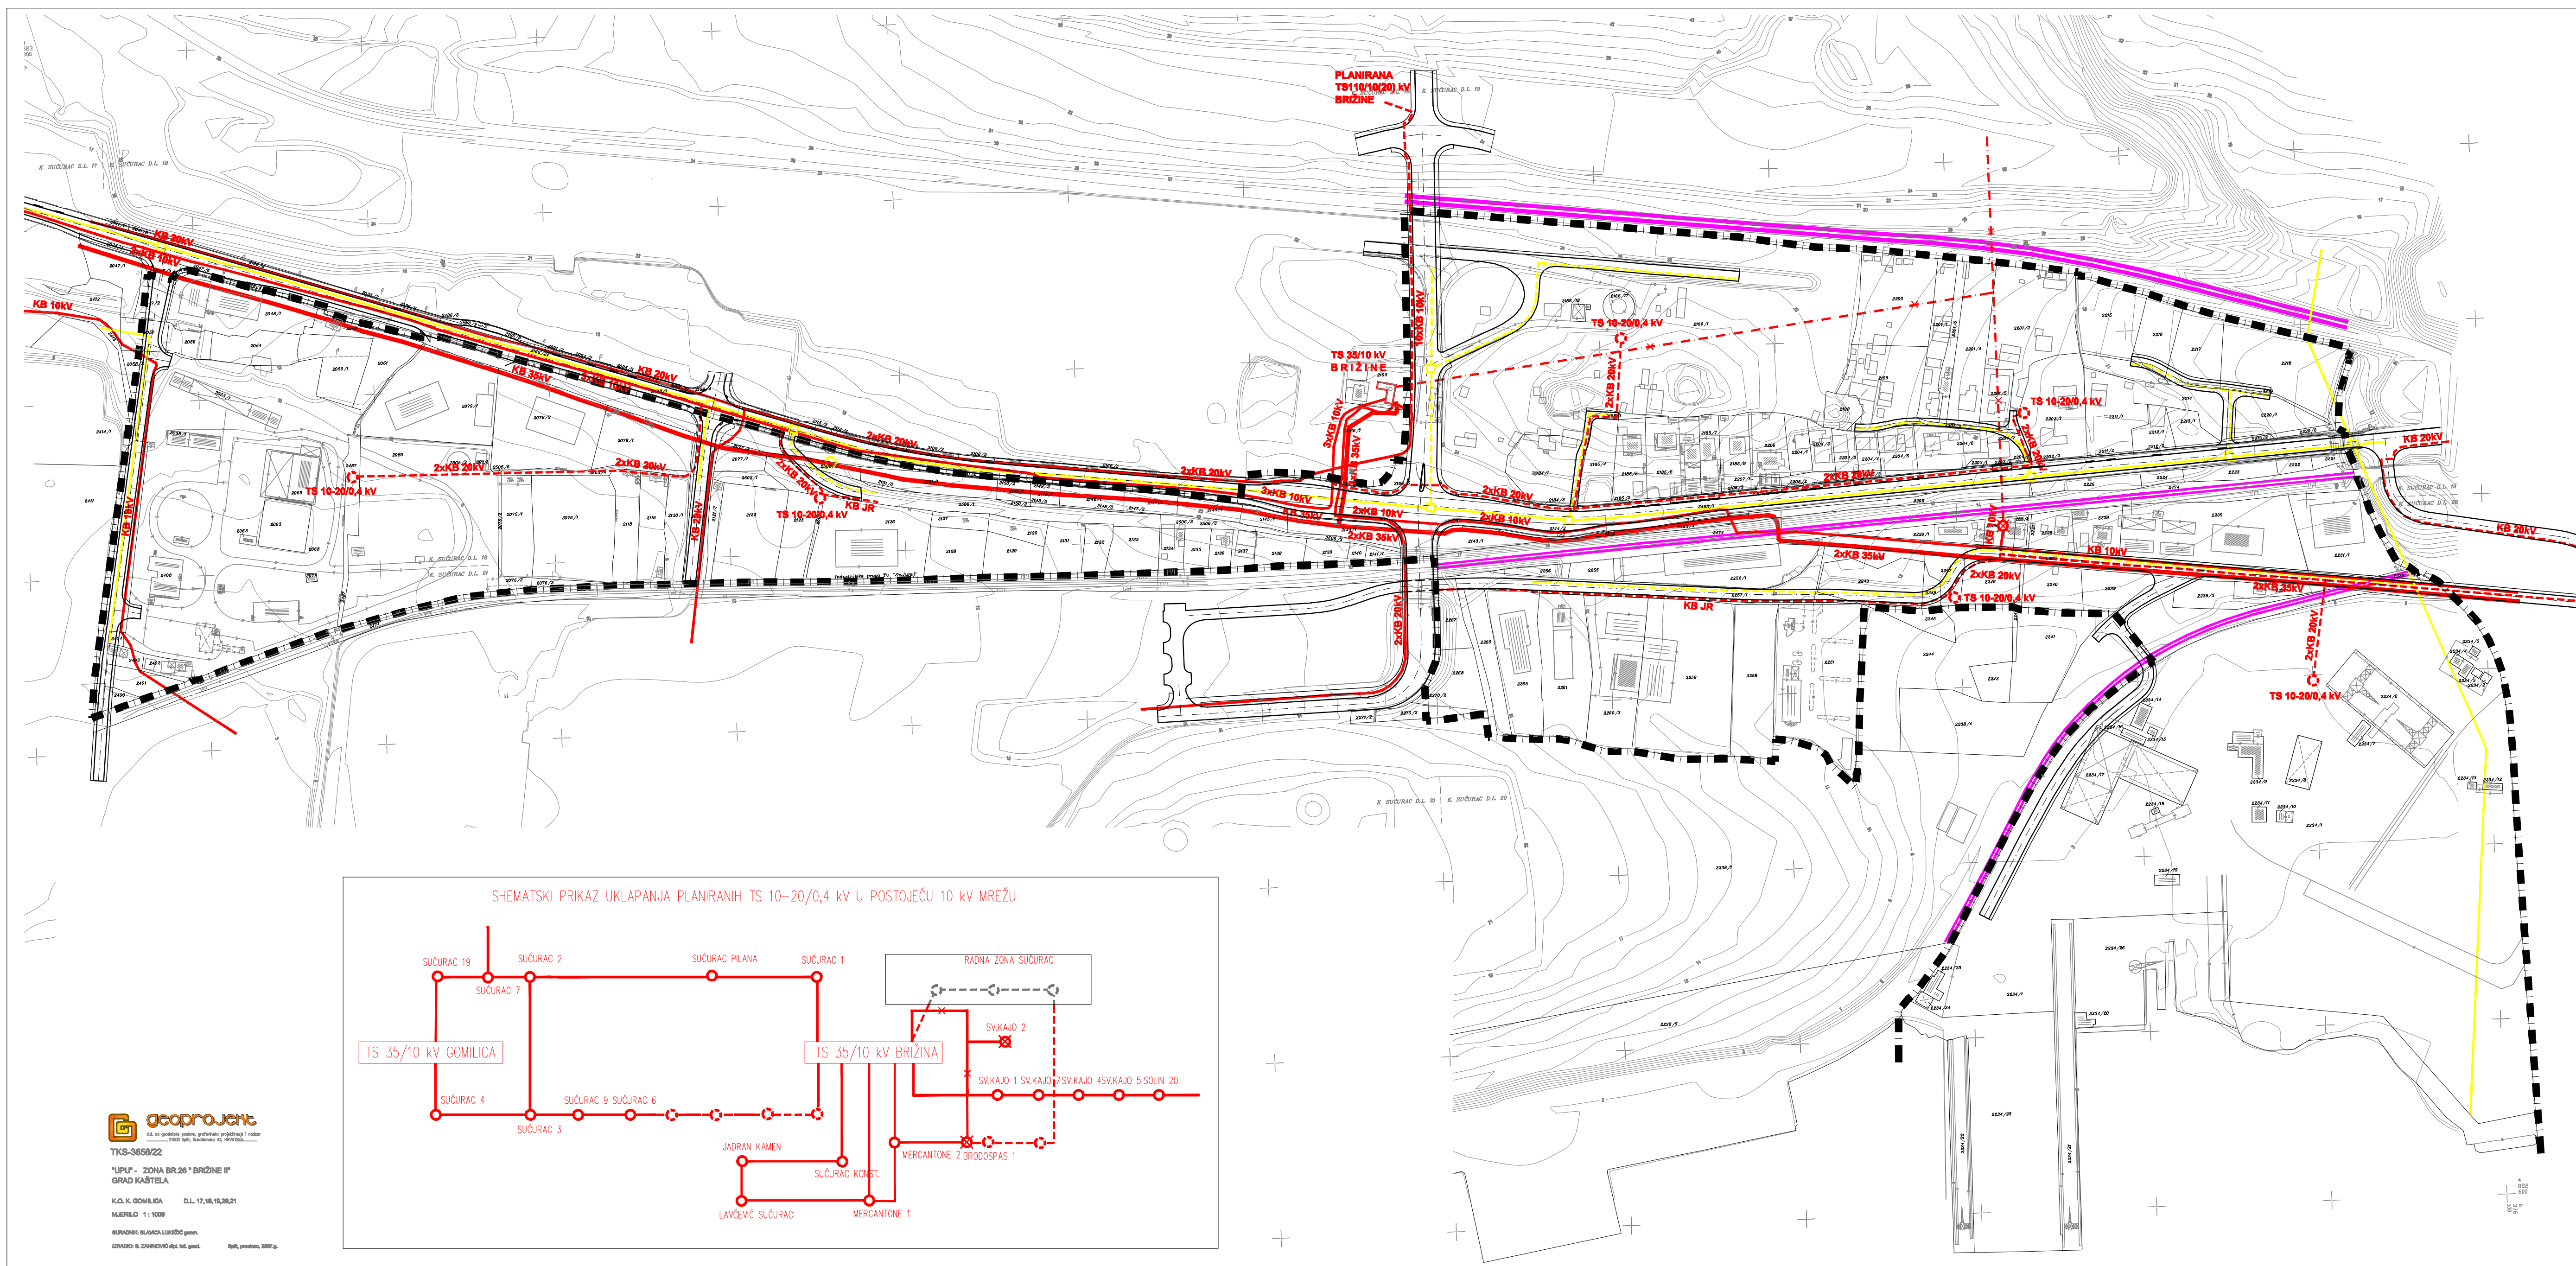

GRANICA OBUHVATA UPU-A		TELEKOMUNIKACIJE	
	GRANICA OBUHVATA UPU-A		VODOVI I KANALI - POSTOJEĆI
	TS 10 (20) / 0,4 kV - POSTOJEĆA		VODOVI I KANALI - PLANIRANI
	TS 10 (20) / 0,4 kV - PLANIRANA		KOMUTACIJSKO ČVORIŠTE - PLANIRANO
	TRASA VN 10 (20) kV KABELA - POSTOJEĆA		KABELSKI ZENAC
	TRASA VN 10 (20) kV KABELA - PLANIRANA		
	TRASA VN 35 kV KABELA - POSTOJEĆA		
	TRASA VN 10 kV DALEKOVODA - POSTOJEĆA		

ŽUPANIJA SPLITSKO DALMATINSKA GRAD KAŠTELA	
NAZIV PROSTORNOG PLANA: URBANISTIČKI PLAN UREĐENJA BRIŽINE II (UPU br.26)	
NAZIV KARTOGRAFSKOG PRIKAZA: ELEKTROOPSKRBA I TELEKOMUNIKACIJE	
BRJ KARTOGRAFSKOG PRIKAZA: 2.4	MJERILO KARTOGRAFSKOG PRIKAZA: 1:2000
PROGRAM MJERA ZA UNAPREĐENJE STANJA U PROSTORU: "Službeni glasnik Grada Kaštela" br. 5-1/06	ODLUKA PREDSTAVNIČKOG TIJELA O DONOŠENJU PLANA: "Službeni glasnik Grada Kaštela" br. 8/11
JAVNA RASPRAVA (datum objave): "Slobodna Dalmacija", 21.08.2009.	JAVNI UVID ODRŽAN: 01.09.2009. - 01.10.2009.
PONOVDNA JAVNA RASPRAVA (datum objave): "Slobodna Dalmacija", 05.09.2010.	PONOVDNI JAVNI UVID ODRŽAN: 13.09.2010. - 15.10.2010.
PEČAT TIJELA ODGOVORNOG ZA PROVOĐENJE JAVNE RASPRAVE:	ODGOVORNA OSOBA ZA PROVOĐENJE JAVNE RASPRAVE: Ronald Rejo, dig
PRAVNA OSOBA KOJA JE IZRADILA PLAN: GISplan d.o.o - SPLIT	
PEČAT PRAVNE OSOBE KOJA JE IZRADILA PLAN:	ODGOVORNA OSOBA: Ines Berfengl, dia
VODITELJ IZRADE PLANA: Janja Novaković, dia	
STRUČNI TIM: Ines Berfengl, dia, Janja Novaković, dia, Goran Miloš, dia, Bogdan Matijaš, dig, Egon Palavršić, dip	
PEČAT PREDSTAVNIČKOG TIJELA:	PREDSDJENIK PREDSTAVNIČKOG TIJELA: Darko Varnica, dipl.iur.
ISTOVJETNOST OVOG PROSTORNOG PLANA	PEČAT NADLEŽNOG TIJELA: