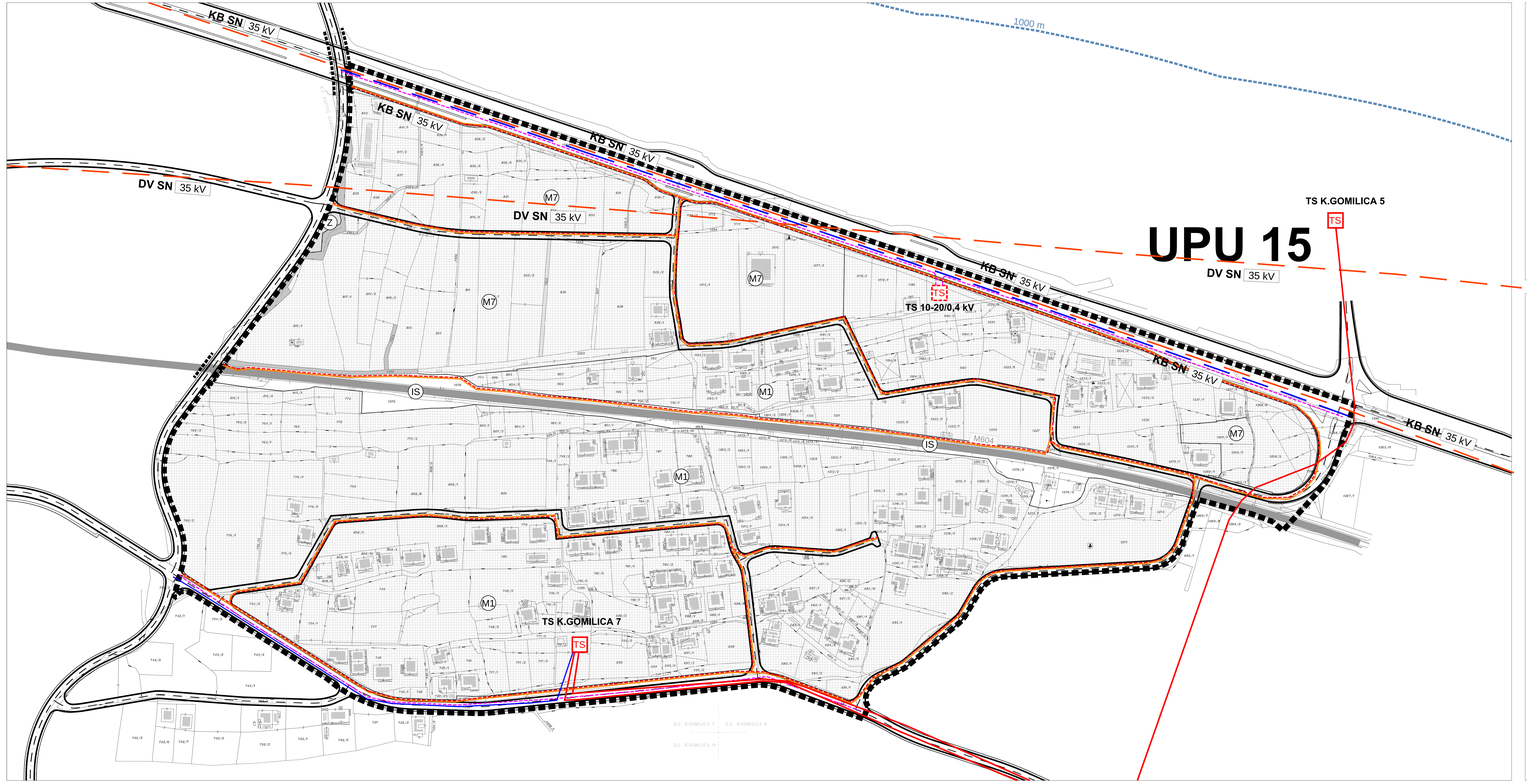

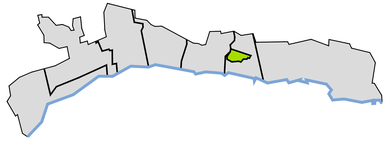

1,0 ha

0 20 40 100 200

25 50 100 200

S

GRANICE

- GRANICA OBUHVATA
- ZAŠTIĆENO OBALNO PODRUČJE MORA (1000 m)

RAZVOJ I UREĐENJE NASELJA

- M — MJEŠOVITA NAMJENA
  M1-pretežito stambena, M7-pretežito poslovna
- Z — ZAŠTITNE ZELENE POVRŠINE
- IS — POVRŠINE INFRASTRUKTURNIH SUSTAVA
- VODNE POVRŠINE (potoci, bujice)
- VODNE POVRŠINE (potoci, bujice) - sa služnošću puta i korištenja

PROMET

- GRANICA KORIDORA
- KOLNO-PJEŠAČKA POVRŠINA

ELEKTROENERGETIKA

- ELEKTRIKA 10kV VOD
- TS — TRAFOSTANICA 10/0.4kV
- TS — PLANIRANA TRANSFORMATORSKA STANICA 10(20)/0.4 kV
- POSTOJEĆI SN KABELSKI VOD 20kV
- PLANIRANI SN KABELSKI VOD 20kV
- PLANIRANI NN KABELSKI VOD 0,4kV
- PLANIRANI NN KABELSKI VOD JAVNE RASVJETE
- DV SN 35 kV — POSTOJEĆI SN DALEKOVOD 35 kV (planira se ukidanje nakon poštapanja novog 35 kv kabelskog voda od TS 110/35 kV Kaštela 1 do TS 35/10 kV Dobri (Kaštel Stari))
- KB SN 35 kV — POSTOJEĆI SN KABELSKI VOD 35 kV (planira se ukidanje nakon rekonstrukcije uklopne TS 35/10kV Kaštel Stari na transformaciju 110/20/10kV)
- KB SN 35 kV — PLANIRANI SN KABELSKI VOD 35 kV

Grad:
GRAD KAŠTELA

Županija:
SPLITSKO-DALMATINSKA ŽUPANIJA

Naziv prostornog plana:
URBANISTIČKI PLAN UREĐENJA KAŠTEL GOMILICA - SJEVER (UPU broj 15)

Naziv kartografskog prikaza:
PROMETNA, ULIČNA I KOMUNALNA INFRASTRUKTURNA MREŽA
ELEKTROOPSKRBA

Broj kartografskog prikaza: **2.3.**	Mjerilo kartografskog prikaza: **1:2000**
Program mjera za unapređenje stanja u prostoru (službeno glasilo): **"Službeni glasnik Grada Kaštela" broj 5-I/06**	Odluka predstavničkog tijela o donošenju plana (službeno glasilo): **"Službeni glasnik Grada Kaštela" broj 18-I/15**
Javna rasprava (datum objave): **Slobodna Dalmacija 28.svibnja 2015.**	Javni uvid održan: **05.06. - 06.07.2015.g.**
Pečat tijela odgovornog za provođenje javne rasprave:	Odgovorna osoba za provođenje javne rasprave: **Pročelnik: BORIS ŠKARA, dipl.ing.građ.** potpis
Pravna osoba/tijelo koje je izradilo plan: **3E PROJEKTI d.o.o., Maksimirska 81, Zagreb**	
Pečat pravne osobe/tijela koje je izradilo plan:	Odgovorna osoba: **Direktorica: JASNA MATULIĆ, dipl.oec.** potpis
Odgovorni voditelj: **JELENA ŠIMAT, dipl.ing.arh.** potpis	Pečat Odgovornog voditelja:
Stručni tim u izradi plana: JELENA ŠIMAT, dipl.ing.arh. MIRJANA MILOŠEVSKI NTONTOS, dipl.ing.arh. MORANA MANGER, mag.ing.arh. TANJA UDOVČ, mag.ing.prosp.arch. NIKOLINA KREŠO, mag.ing.prosp.arch.	ANTONIJO TIŠLJAR, dipl.ing.prom. DARIJO BILIĆ, mag.ing.el. MATEJ ŽIVKOVIĆ, dipl.oec. VLADIMIR MODRIĆ, dipl.iur. SILVA NESEK, dipl.ing.bioteh.
Pečat predstavničkog tijela:	Predsjednik predstavničkog tijela: **Predsjednik Gradskog vijeća: DENIS IVANOVIĆ, dipl.ing.** potpis
Istovjetnost ovog prostornog plana s izvornikom ovjerava: potpis	Pečat nadležnog tijela: