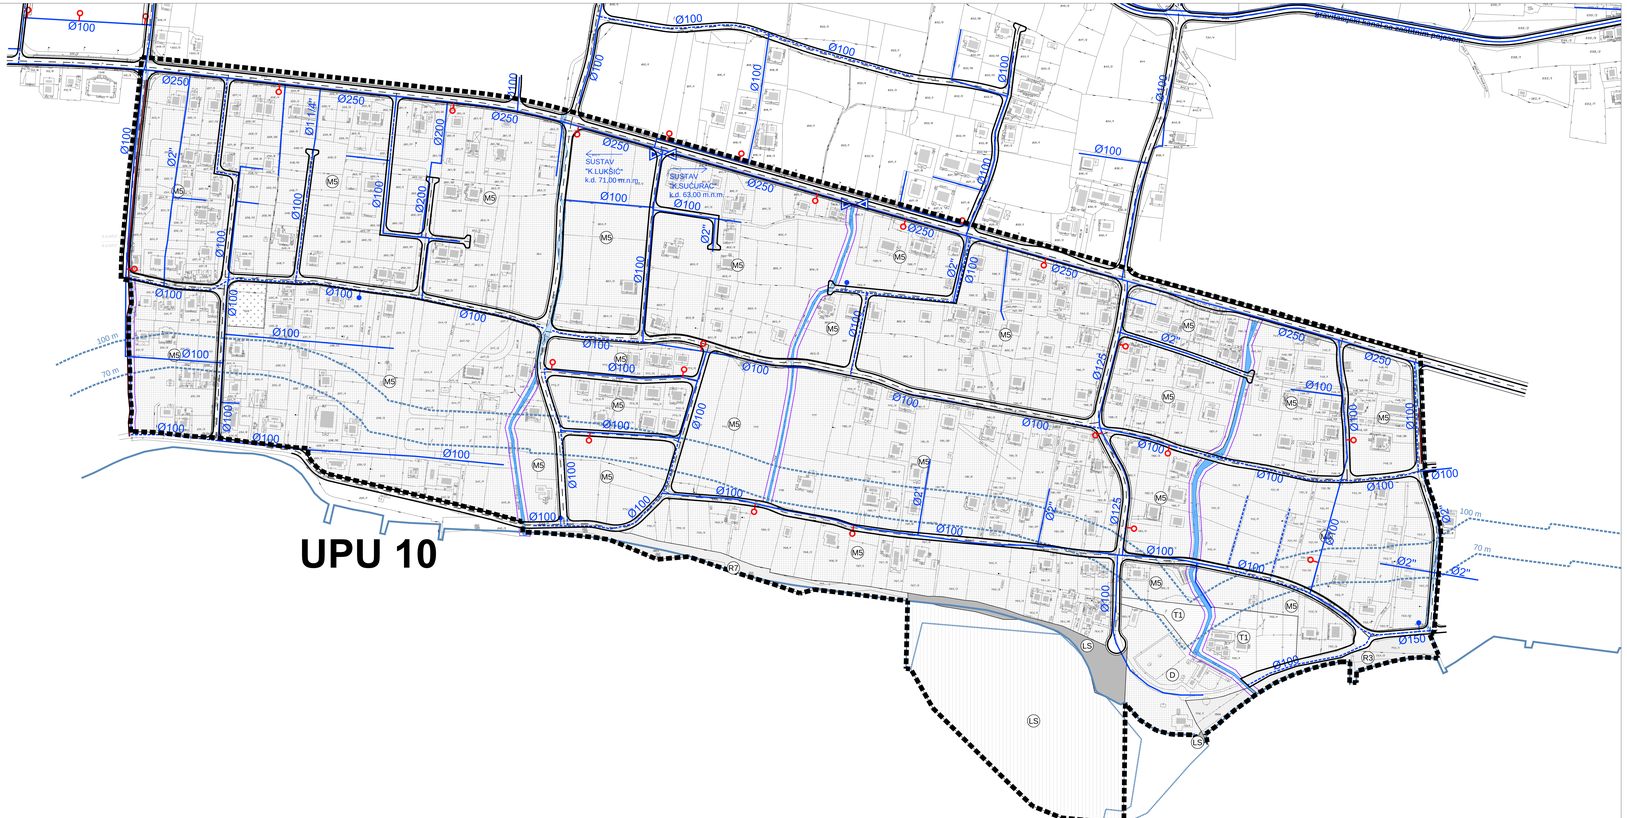

GRANICE

- GRANICA OBUHVATA
- OBALNA LINIJA
- ZAŠTIĆENO OBALNO PODRUČJE MORA (70 i 100 m od obalne linije)
- GRANICA (NA MORU) ZONE ZAHVATA OBLIKOVANJA OBALNE CRTE shematski prikaz preuzet iz GUP-a

RAZVOJ I UREĐENJE NASELJA

- MS — MJEŠOVITA NAMJENA
  MS-ugostiteljsko- turistička i stambena
- D — JAVNA I DRUŠTVENA NAMJENA
  D-upravna
- T1 — GOSPODARSKA NAMJENA - UGOSTITELJSKO-TURISTIČKA
  T1-hotel
- R — ŠPORTSKO-REKREACIJSKA NAMJENA
  R3 - uređena plaža, R7 - prirodna plaža
- IS — POVRŠINE INFRASTRUKTURNIH SUSTAVA
- GROBLJE

PROMET

- GRANICA KORIDORA
- KOLNO-PJEŠAČKA POVRŠINA
- LS — MORSKA LUKA POSEBNE NAMJENE za djelatnost:
  Ls - lučna luka
  (akvatorij / kopneni dio)

VODNOGOSPODARSKI SUSTAV
VODOOPSKRBA

post. plan.

- GLAVNI VODOOPSKRBNI CJEVOVOD
- VODOVOD (tlačno- gravitacijski)
- POZICIJA NADZEMNOG HIDRANTA
- VODOSPREMA
- ZASUN između vodoopskrbnog sustava VS sa CS "Kaštel Lukšić" i VS sa CS "Kaštel Sućurac"

UREĐENJE VODOTOKA I ZAŠTITA VODNOG REŽIMA

- VODNE POVRŠINE (potoci, bujice)
- VODNE POVRŠINE (potoci, bujice) - sa služnošću puta i korištenja
- INUNDACIJSKI POJAS

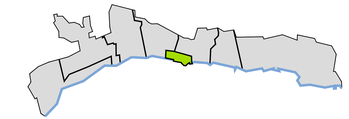

1,0 ha

0 20 40 100 200
25 50 100 200

S

Grad:
GRAD KAŠTELA

Županija:
SPLITSKO-DALMATINSKA ŽUPANIJA

Naziv prostornog plana:
URBANISTIČKI PLAN UREĐENJA KAŠTEL LUKŠIĆ - KAŠTEL KAMBELOVAC 2 (UPU broj 10)

Naziv kartografskog prikaza:
PROMETNA, ULIČNA I KOMUNALNA INFRASTRUKTURNA MREŽA
VODOOPSKRBA

Broj kartografskog prikaza: **2.4.**	Mjerilo kartografskog prikaza: **1:2000**
Program mjera za unapređenje stanja u prostoru (službeno glasilo): **"Službeni glasnik Grada Kaštela" broj 5-I/06**	Odluka predstavničkog tijela o donošenju plana (službeno glasilo): **"Službeni glasnik Grada Kaštela" broj 18/15**
Javna rasprava (datum objave): **Slobodna Dalmacija 28.svibnja 2015.**	Javni uvid održan: **05.06. - 06.07.2015.g.**
Pečat tijela odgovornog za provođenje javne rasprave:	Odgovorna osoba za provođenje javne rasprave: **Pročelnik: BORIS ŠKARA, dipl.ing.građ.** potpis
Pravna osoba/tijelo koje je izradilo plan: **3E PROJEKTI d.o.o., Maksimirska 81, Zagreb** Pečat pravne osoba/tijela koje je izradilo plan:	Odgovorna osoba: **Direktorica: JASNA MATULIĆ, dipl.oec.** potpis
Odgovorni voditelj: **JELENA ŠIMAT, dipl.ing.arh.** potpis	Pečat Odgovornog voditelja:
Stručni tim u izradi plana: JELENA ŠIMAT, dipl.ing.arh. MIRJANA MILOŠEVSKI NTONTOS, dipl.ing.arh. MORANA MANGER, mag.ing.arh. TANJA UDOVČ, mag.ing.prosp.arch. NIKOLINA KREŠO, mag.ing.prosp.arch.	ANTONIJO TIŠLJAR, dipl.ing.prom. DARIJO BILIĆ, mag.ing.el. MATEJ ŽIVKOVIĆ, dipl.oec. VLADIMIR MODRIĆ, dipl.iur. SILVA NESEK, dipl.ing.bioteh.
Pečat predstavničkog tijela:	Predsjednik predstavničkog tijela: **Predsjednik Gradskog vijeća: DENIS IVANOVIĆ, dipl.ing.** potpis
Istovjetnost ovog prostornog plana s izvornikom ovjerava: potpis	Pečat nadležnog tijela: