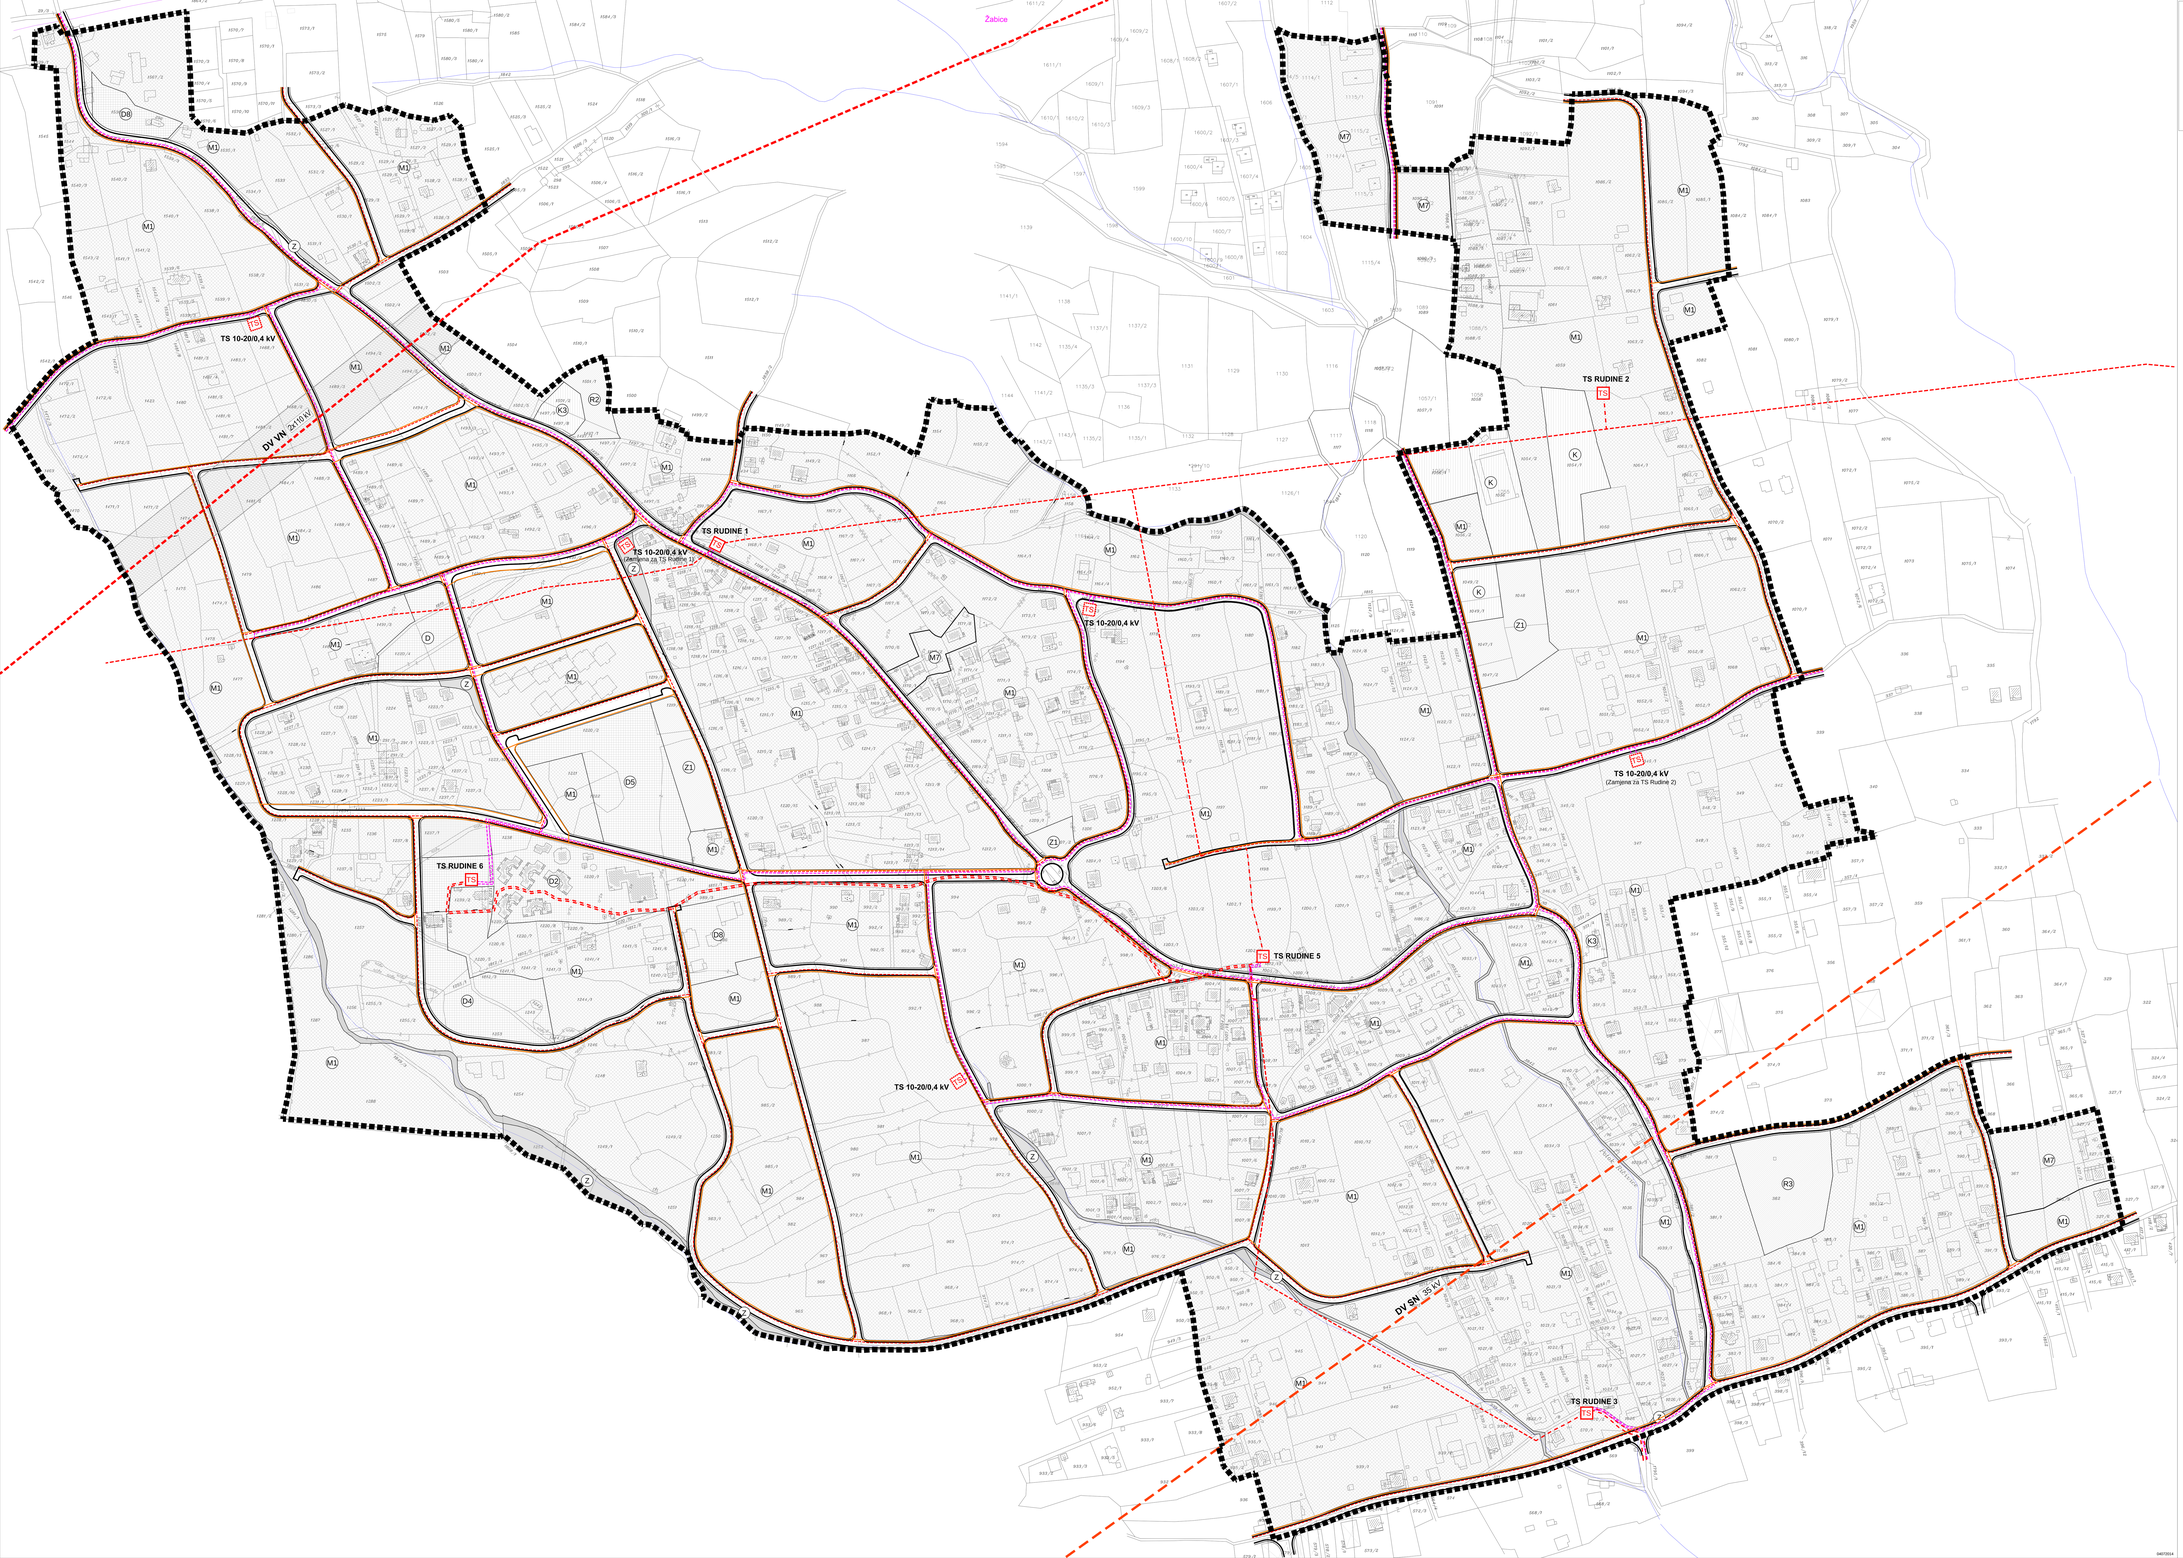

1,0 ha

0,25 ha

0 20 40 100 200m

MJ 1:2000

GRANICE

GRANICA OBUHVATA

RAZVOJ I UREĐENJE NASELJA

- M1 — MJEŠOVITA NAMJENA
  M1-pretežito stambena, M7-pretežito poslovna
- D2 — JAVNA I DRUŠTVENA NAMJENA
  D2 - socijalna, D4 - predškolska, D5 - školska, D8 - vjerska
- K — GOSPODARSKA NAMJENA - POSLOVNA
  K - trgovačka i uslužna, K3 - komunalno servisna
- R2 — SPORTSKO-REKREACIJSKA NAMJENA
  R2 - sport i rekreacija na otvorenom, R3 - sportsko-rekreacijski centri
- Z1 — JAVNE ZELENE POVRŠINE
  Z1 - javni park
- Z — ZAŠTITNE ZELENE POVRŠINE
- VODNE POVRŠINE (potoci, bujice)
- VODNE POVRŠINE (potoci, bujice) - sa služnošću puta

PROMET

- CESTOVNI KORIDOR
- KOLNO-PJEŠAČKE POVRŠINE
- JAVNO PARKIRALIŠTE

ELEKTROENERGETIKA

- DV VN 2x110 kV — POSTOJEĆI VN DALEKOVOD 2x110kV
- DV SN 35 kV — POSTOJEĆI SN DALEKOVOD 35 kV
  (planira se ukidanje nakon izmještanja dijela TS 35/10kV Kaštel Stari na transformaciju 110/20/10kV)
- POSTOJEĆI SN KABELSKI VOD 10kV
  (planira se ukidanje nakon polaganja zamjenskog 20kV kabelskog voda)
- DV SN 10 kV — POSTOJEĆI SN DALEKOVOD 10kV
  (planira se ukidanje nakon polaganja zamjenskog 20kV kabelskog voda)
- PLANIRANI SN KABELSKI VOD 20kV
- PLANIRANI NN KABELSKI VOD 0,4kV
- PLANIRANI NN KABELSKI VOD JAVNE RASVJETE
- TS — POSTOJEĆA TRANSFORMATORSKA STANICA 10/0.4 kV
  (planira se rekonstrukcija postojećih TS radi mogućnosti prelaska na 20kV naponski nivo i povećanja snage, planira se ukidanje skupini TS nakon izgradnje 20kV mreže i novih zamjenskih TS)
- TS — PLANIRANA TRANSFORMATORSKA STANICA 10(20)/0.4 kV
- ZAŠTITNI KORIDOR POSTOJEĆEG DALEKOVODA 2x110 kV
  širina 50 m

Grad
GRAD KAŠTELA
Županija:
SPLITSKO-DALMATINSKA ŽUPANIJA

Naziv prostornog plana:
URBANISTIČKI PLAN UREĐENJA RUDINE (UPU br.4)

Naziv kartografskog prikaza:
PROMETNA, ULIČNA I KOMUNALNA INFRASTRUKTURNA MREŽA
ELEKTROOPSKRBA

Broj kartografskog prikaza: **2.3.**	Mjerilo kartografskog prikaza: **1:2000**
Program mjera za unapređenje stanja u prostoru (službeno glasilo): **"Službeni glasnik Grada Kaštela" broj 5-I/06**	Odluka predstavničkog tijela o donošenju plana (službeno glasilo): **"Službeni glasnik Grada Kaštela" broj 12/14**
Javna rasprava (datum objave): **Slobodna Dalmacija, 17.prosinca 2009.**	Javni uvid održan: **28.12.2009. - 29.01.2010.**
Ponovna javna rasprava (datum objave): **Slobodna Dalmacija, 9.ožujka 2014.**	Ponovni javni uvid održan: **18.03.2014. - 16.04.2014.**
Pečat tijela odgovornog za provođenje javne rasprave:	Odgovorna osoba za provođenje javne rasprave: **Pročelnik: BORIS ŠKARA, dipl.ing.građ.** potpis

Pravna osoba/tijelo koje je izradilo plan:
NESEK d.o.o., Maksimirska 81, Zagreb

Pečat pravne osobe/tijela koje je izradilo plan:	Odgovorna osoba: **Direktorica: JASNA MATULIĆ, dipl.oec.** potpis
Odgovorni voditelj: **JASNA RADIĆ, dipl.ing.arh.** potpis	Pečat Odgovornog voditelja:

Stručni tim u izradi plana:
JELENA ŠIMAT, dipl.ing.arh.
MIRJANA MILOŠEVSKI NTONTOS, dipl.ing.arh.
TANJA UDOVČ, mag.ing.prosp.arch.
NIKOLINA KREŠO, mag.ing.prosp.arch.
ANDREA MATULIĆ, dipl.oec.
DARIJO BILIĆ, mag.ing.el.
VLADIMIR MODRIĆ, dipl.iur.
SILVA NESEK, dipl.ing.bioteh.
MILORAD BOŽIĆ, dipl.ing.prom.

Pečat predstavničkog tijela:	Predsjednik predstavničkog tijela: **Predsjednik Gradskog vijeća: DENIS IVANOVIĆ, dipl.ing.** potpis
Istovjetnost ovog prostornog plana s izvornikom ovjerava: potpis	Pečat nadležnog tijela:

04/03/014