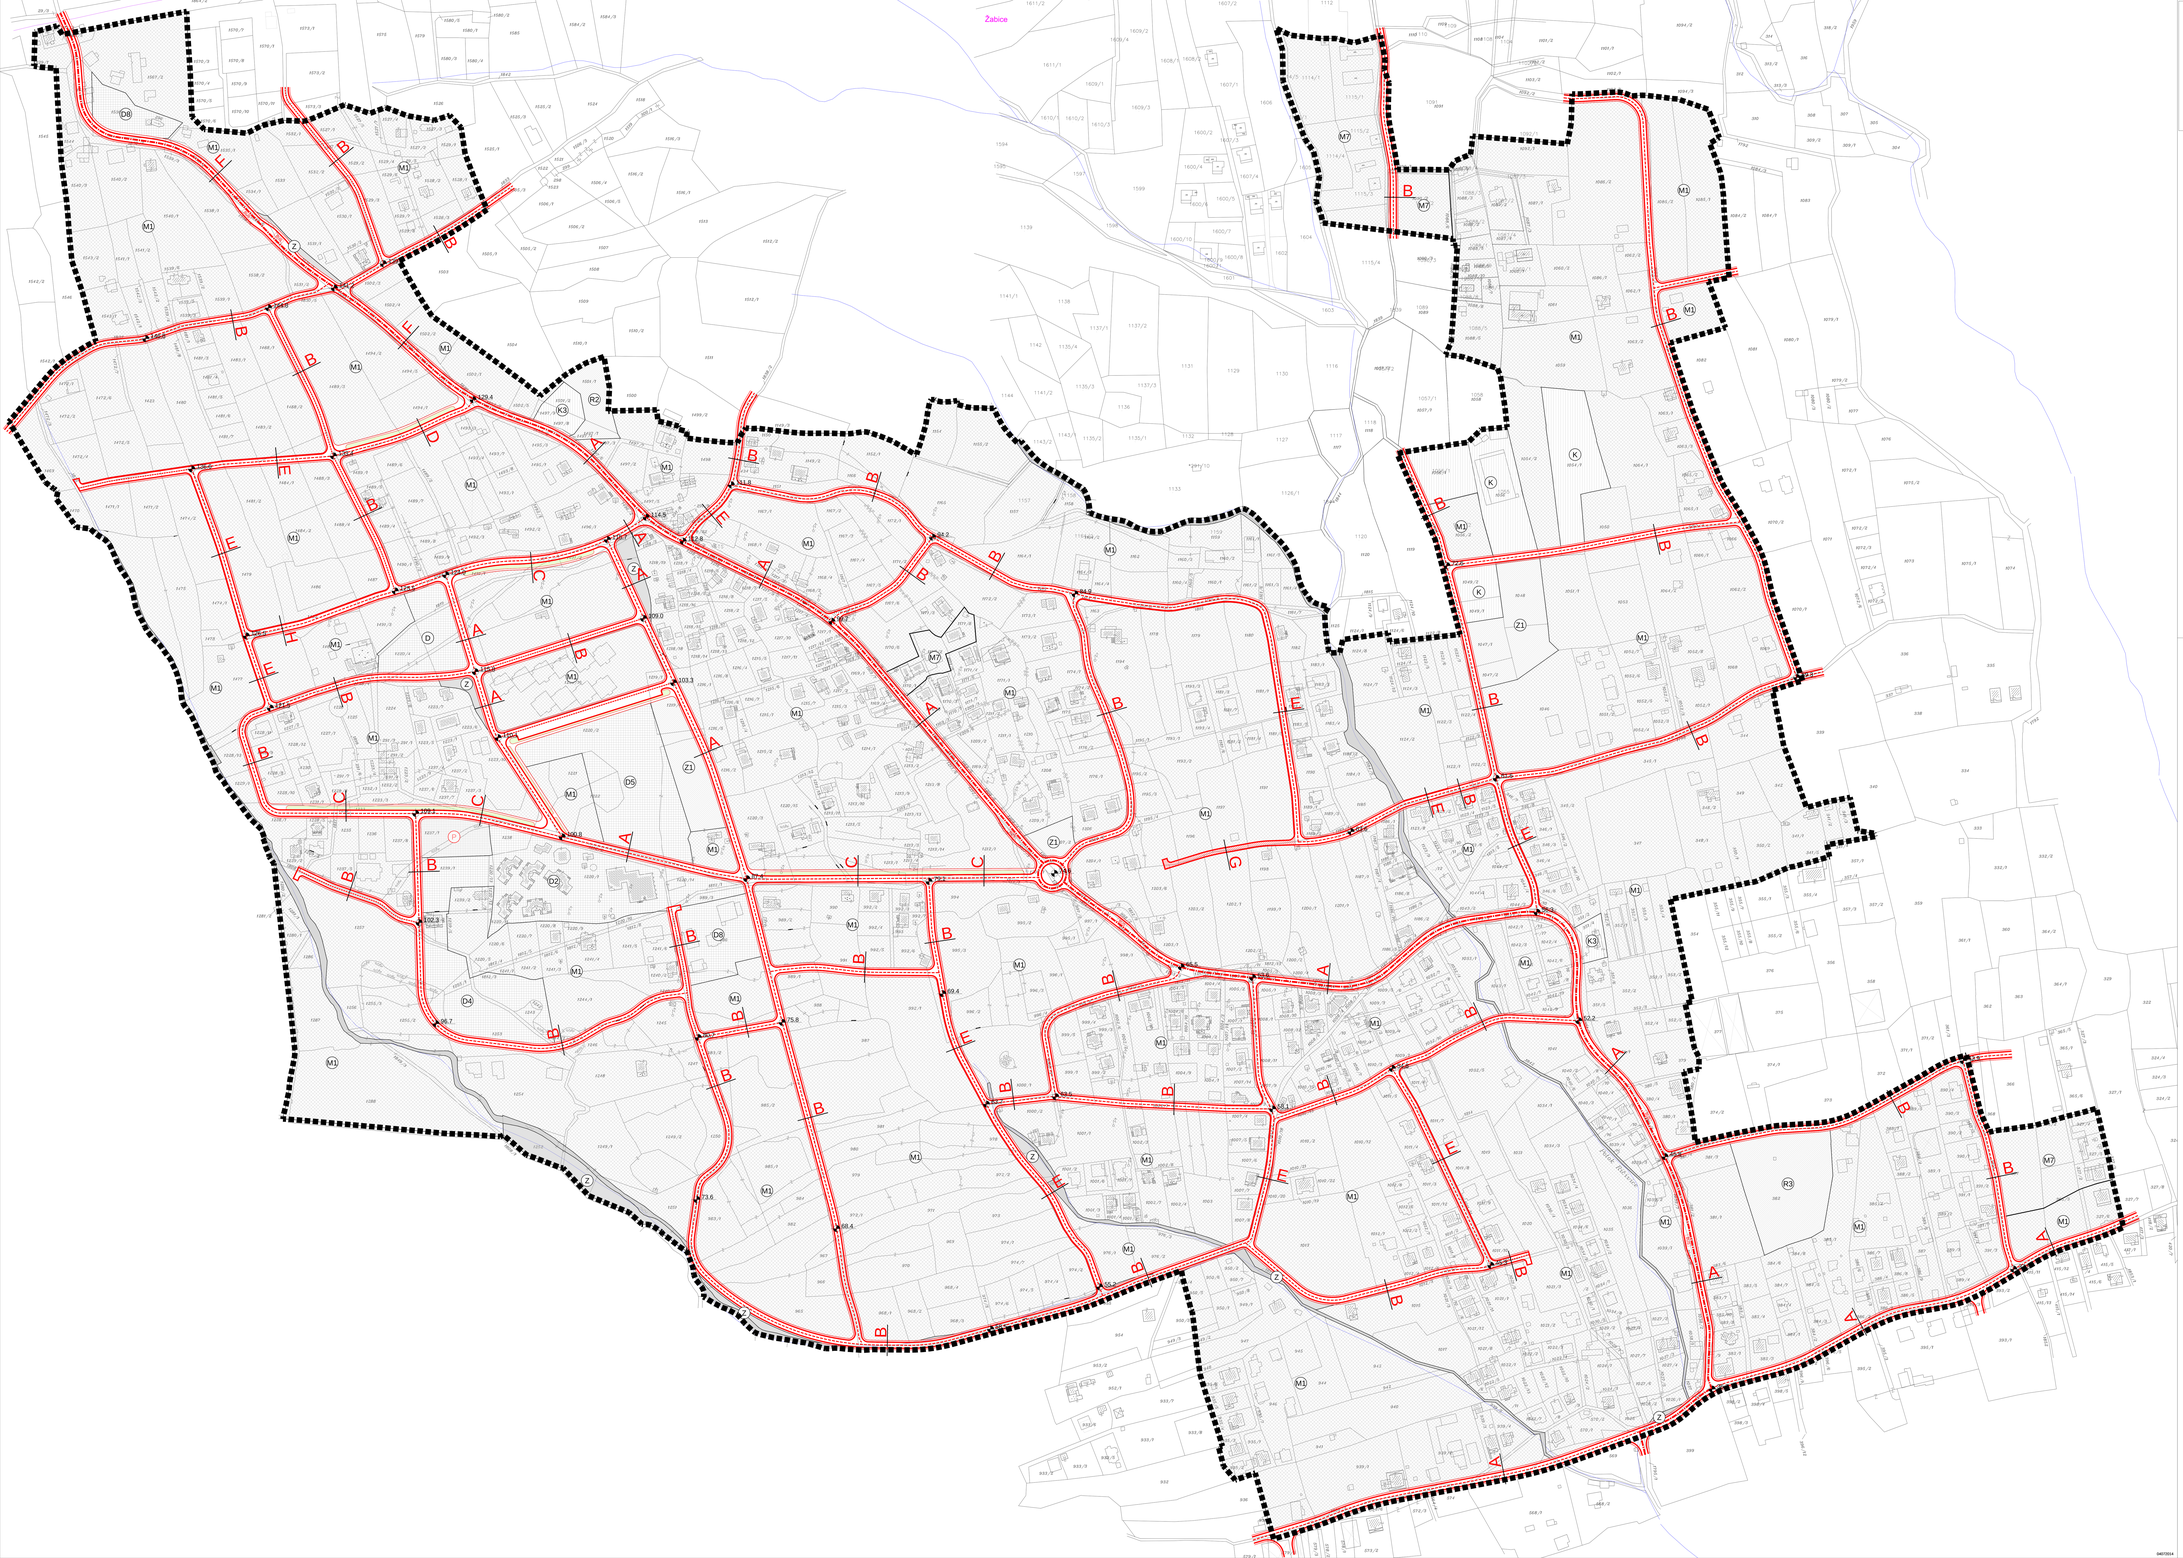

1,0 ha

0,25 ha

0 20 40 100 200m

MJ 1:2000

GRANICE

GRANICA OBUHVATA

RAZVOJ I UREĐENJE NASELJA

M1 MJEŠOVITA NAMJENA
M1-pretežito stambena, M7-pretežito poslovna

D2 JAVNA I DRUŠTVENA NAMJENA
D2 - socijalna, D4 - predškolska, D5 - školska, D8 - vjerska

K GOSPODARSKA NAMJENA - POSLOVNA
K - trgovačka i uslužna, K3 - komunalno servisna

R2 SPORTSKO-REKREACIJSKA NAMJENA
R2 - sport i rekreacija na otvorenom, R3 - sportsko-rekreacijski centri

Z1 JAVNE ZELENE POVRŠINE
Z1 - javni park

Z ZAŠTITNE ZELENE POVRŠINE

VODNE POVRŠINE (potoci, bujice)

VODNE POVRŠINE (potoci, bujice) - sa služnošću puta

PROMET
Cestovni promet

GLAVNE GRADSKE ULICE

SABIRNE ULICE

OSTALE ULICE

GRANICA KORIDORA CESTE

ZELENE POVRŠINE

NOGOSTUP

KOLNO-PJEŠAČKE POVRŠINE

P JAVNO PARKIRALIŠTE

A OZNAKA PRESJEKA CESTE

133.4 NAČELNE VISINSKE KOTE

BUS STAJALIŠTE AUTOBUSA

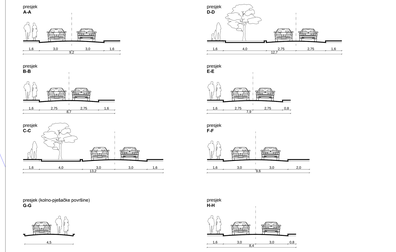

Grad
GRAD KAŠTELA
Županija:
SPLITSKO-DALMATINSKA ŽUPANIJA

Naziv prostornog plana:
URBANISTIČKI PLAN UREĐENJA RUDINE (UPU br.4)

Naziv kartografskog prikaza:
PROMETNA, ULIČNA I KOMUNALNA INFRASTRUKTURNA MREŽA
PROMET

Broj kartografskog prikaza: **2.1.**	Mjerilo kartografskog prikaza: **1:2000**
Program mjera za unapređenje stanja u prostoru (službeno glasilo): **"Službeni glasnik Grada Kaštela" broj 5-I/06**	Odluka predstavničkog tijela o donošenju plana (službeno glasilo): **"Službeni glasnik Grada Kaštela" broj 12/14**
Javna rasprava (datum objave): **Slobodna Dalmacija, 17.prosinca 2009.**	Javni uvid održan: **28.12.2009. - 29.01.2010.**
Ponovna javna rasprava (datum objave): **Slobodna Dalmacija, 9.ožujka 2014.**	Ponovni javni uvid održan: **18.03.2014. - 16.04.2014.**
Pečat tijela odgovornog za provođenje javne rasprave:	Odgovorna osoba za provođenje javne rasprave: **Pročelnik: BORIS ŠKARA, dipl.ing.građ.** potpis
Pravna osoba/tijelo koje je izradilo plan: **NESEK d.o.o., Maksimirska 81, Zagreb**	
Pečat pravne osobe/tijela koje je izradilo plan:	Odgovorna osoba: **Direktorica: JASNA MATULIĆ, dipl.oec.** potpis
Odgovorni voditelj: **JASNA RADIĆ, dipl.ing.arh.** potpis	Pečat Odgovornog voditelja:
Stručni tim u izradi plana: JELENA ŠIMAT, dipl.ing.arh. MIRJANA MILOŠEVSKI NTONTOS, dipl.ing.arh. TANJA UDOVČ, mag.ing.prosp.arch. NIKOLINA KREŠO, mag.ing.prosp.arch. ANDREA MATULIĆ, dipl.oec.	DARIJO BILIĆ, mag.ing.el. VLADIMIR MODRIĆ, dipl.iur. SILVA NESEK, dipl.ing.bioteh. MILORAD BOŽIĆ, dipl.ing.prom.
Pečat predstavničkog tijela:	Predsjednik predstavničkog tijela: **Predsjednik Gradskog vijeća: DENIS IVANOVIĆ, dipl.ing.** potpis
Istovjetnost ovog prostornog plana s izvornikom ovjerava: potpis	Pečat nadležnog tijela:

04/03/14