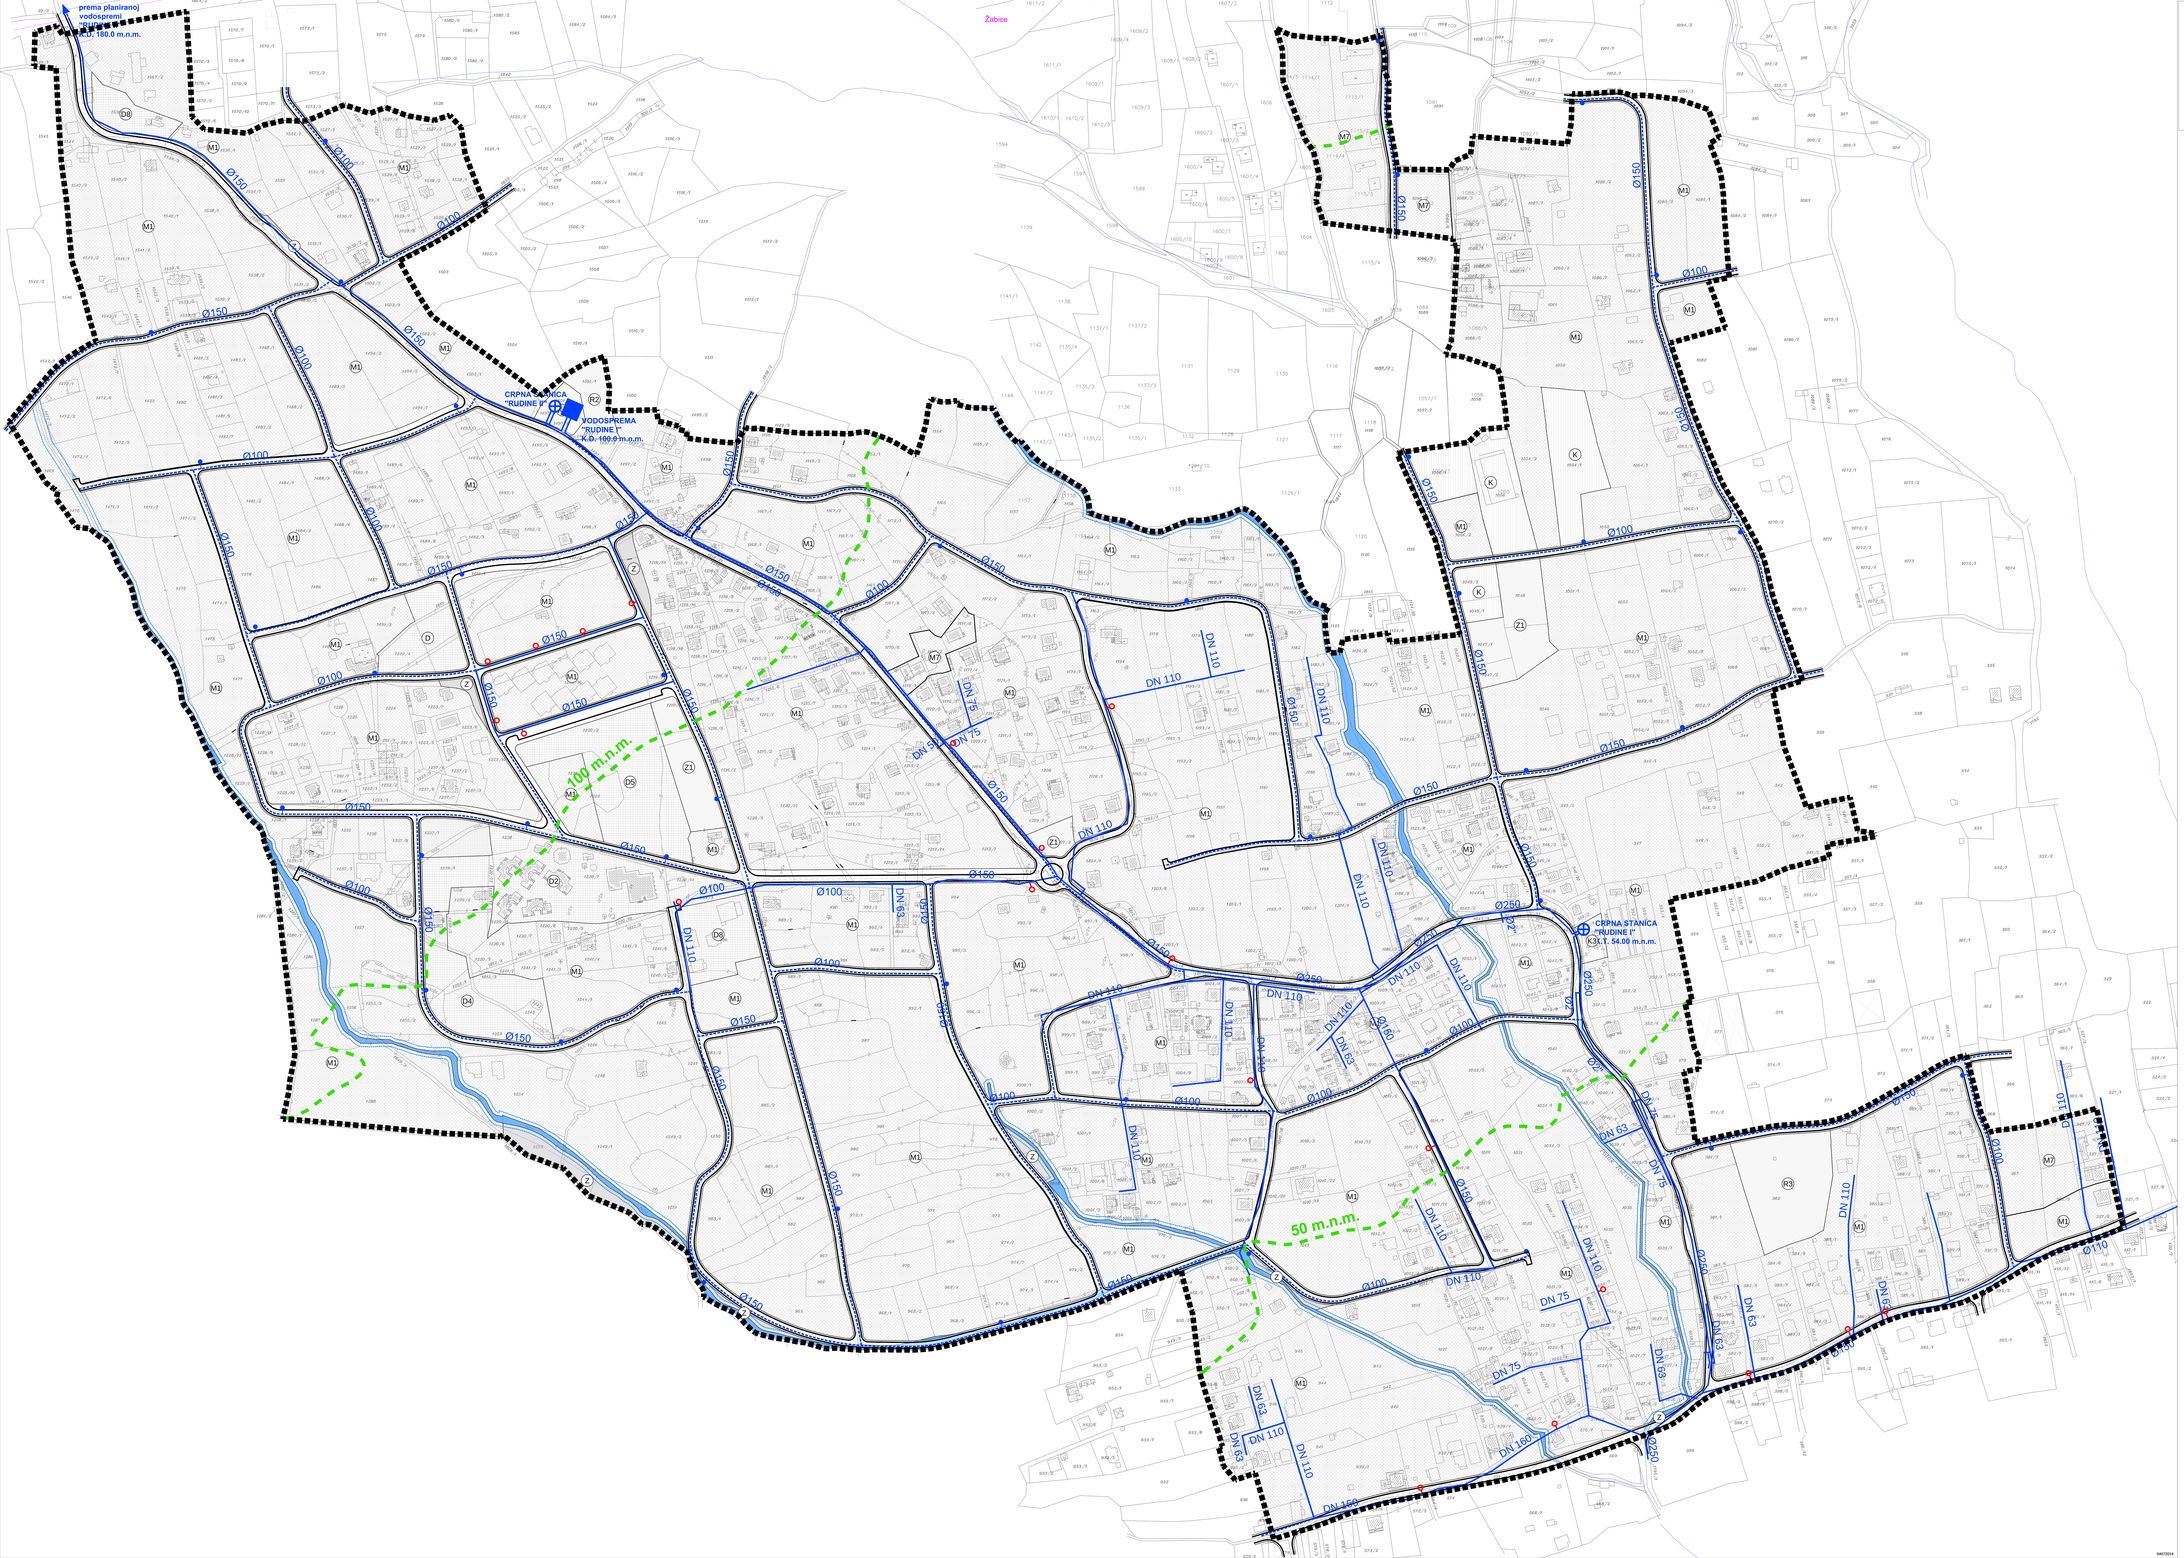

1,0 ha

0,25 ha

0 20 40 100 200m

MJ 1:2000

GRANICE

GRANICA OBUHVATA

RAZVOJ I UREĐENJE NASELJA

- M1 — MJEŠOVITA NAMJENA
  M1-pretežito stambena, M7-pretežito poslovna
- D2 — JAVNA I DRUŠTVENA NAMJENA
  D2 - socijalna, D4 - predškolska, D5 - školska, D8 - vjerska
- K — GOSPODARSKA NAMJENA - POSLOVNA
  K - trgovačka i uslužna, K3 - komunalno servisna
- R2 — SPORTSKO-REKREACIJSKA NAMJENA
  R2 - sport i rekreacija na otvorenom, R3 - sportsko-rekreacijski centri
- Z1 — JAVNE ZELENE POVRŠINE
  Z1 - javni park, Z3 - arheološko groblje
- Z — ZAŠTITNE ZELENE POVRŠINE

PROMET

- CESTOVNI KORIDOR
- KOLNO-PJEŠAČKE POVRŠINE
- JAVNO PARKIRALIŠTE

VODOOPSKRBA

- IZOHIPSE 120 i 50 m.n.m. (zoniranje sustava)
  visoka zona opskrbe >120 m.n.m.
  niska zona opskrbe <120 m.n.m.
- VODOVOD
- PLANIRANI VODOVOD
- POZICIJA POSTOJEĆEG NADZEMNOG HIDRANTA
- PLANIRANA POZICIJA NADZEMNOG HIDRANTA
- VODOSPREMA
- CRPNA STANICA

UREĐENJE VODOTOKA I ZAŠTITA VODNOG REŽIMA

- VODNE POVRŠINE (potoci, bujice)
- VODNE POVRŠINE (potoci, bujice) - sa služnošću puta
- INUNDACIJSKI POJAS

Grad:
GRAD KAŠTELA
Županija:
SPLITSKO-DALMATINSKA ŽUPANIJA

Naziv prostornog plana:
URBANISTIČKI PLAN UREĐENJA RUDINE (UPU br.4)

Naziv kartografskog prikaza:
PROMETNA, ULIČNA I KOMUNALNA INFRASTRUKTURNA MREŽA

VODOOPSKRBA

Broj kartografskog prikaza: **2.4.**	Mjerilo kartografskog prikaza: **1:2000**
Program mjera za unapređenje stanja u prostoru (službeno glasilo): **"Službeni glasnik Grada Kaštela" broj 5-I/06**	Odluka predstavničkog tijela o donošenju plana (službeno glasilo): **"Službeni glasnik Grada Kaštela" broj 12/14**
Javna rasprava (datum objave): **Slobodna Dalmacija, 17.prosinca 2009.**	Javni uvid održan: **28.12.2009. - 29.01.2010.**
Ponovna javna rasprava (datum objave): **Slobodna Dalmacija, 9.ožujka 2014.**	Ponovni javni uvid održan: **18.03.2014. - 16.04.2014.**
Pečat tijela odgovornog za provođenje javne rasprave:	Odgovorna osoba za provođenje javne rasprave: **Pročelnik: BORIS ŠKARA, dipl.ing.građ.** potpis
Pravna osoba/tijelo koje je izradilo plan: **NESEK d.o.o., Maksimirska 81, Zagreb**	
Pečat pravne osobe/tijela koje je izradilo plan:	Odgovorna osoba: **Direktorica: JASNA MATULIĆ, dipl.oec.** potpis
Odgovorni voditelj: **JASNA RADIĆ, dipl.ing.arh.** potpis	Pečat Odgovornog voditelja:
Stručni tim u izradi plana: JELENA ŠIMAT, dipl.ing.arh. MIRJANA MILOŠEVSKI NTONTOS, dipl.ing.arh. TANJA UDOVČ, mag.ing.prosp.arch. NIKOLINA KREŠIO, mag.ing.prosp.arch. ANDREA MATULIĆ, dipl.oec.	DARIJO BILIĆ, mag.ing.el. VLADIMIR MODRIĆ, dipl.iur. SILVA NESEK, dipl.ing.bioteh. MILORAD BOŽIĆ, dipl.ing.prom.
Pečat predstavničkog tijela:	Predsjednik predstavničkog tijela: **Predsjednik Gradskog vijeća: DENIS IVANOVIĆ, dipl.ing.** potpis
Istovjetnost ovog prostornog plana s izvornikom ovjerava: potpis	Pečat nadležnog tijela:

04/03/14