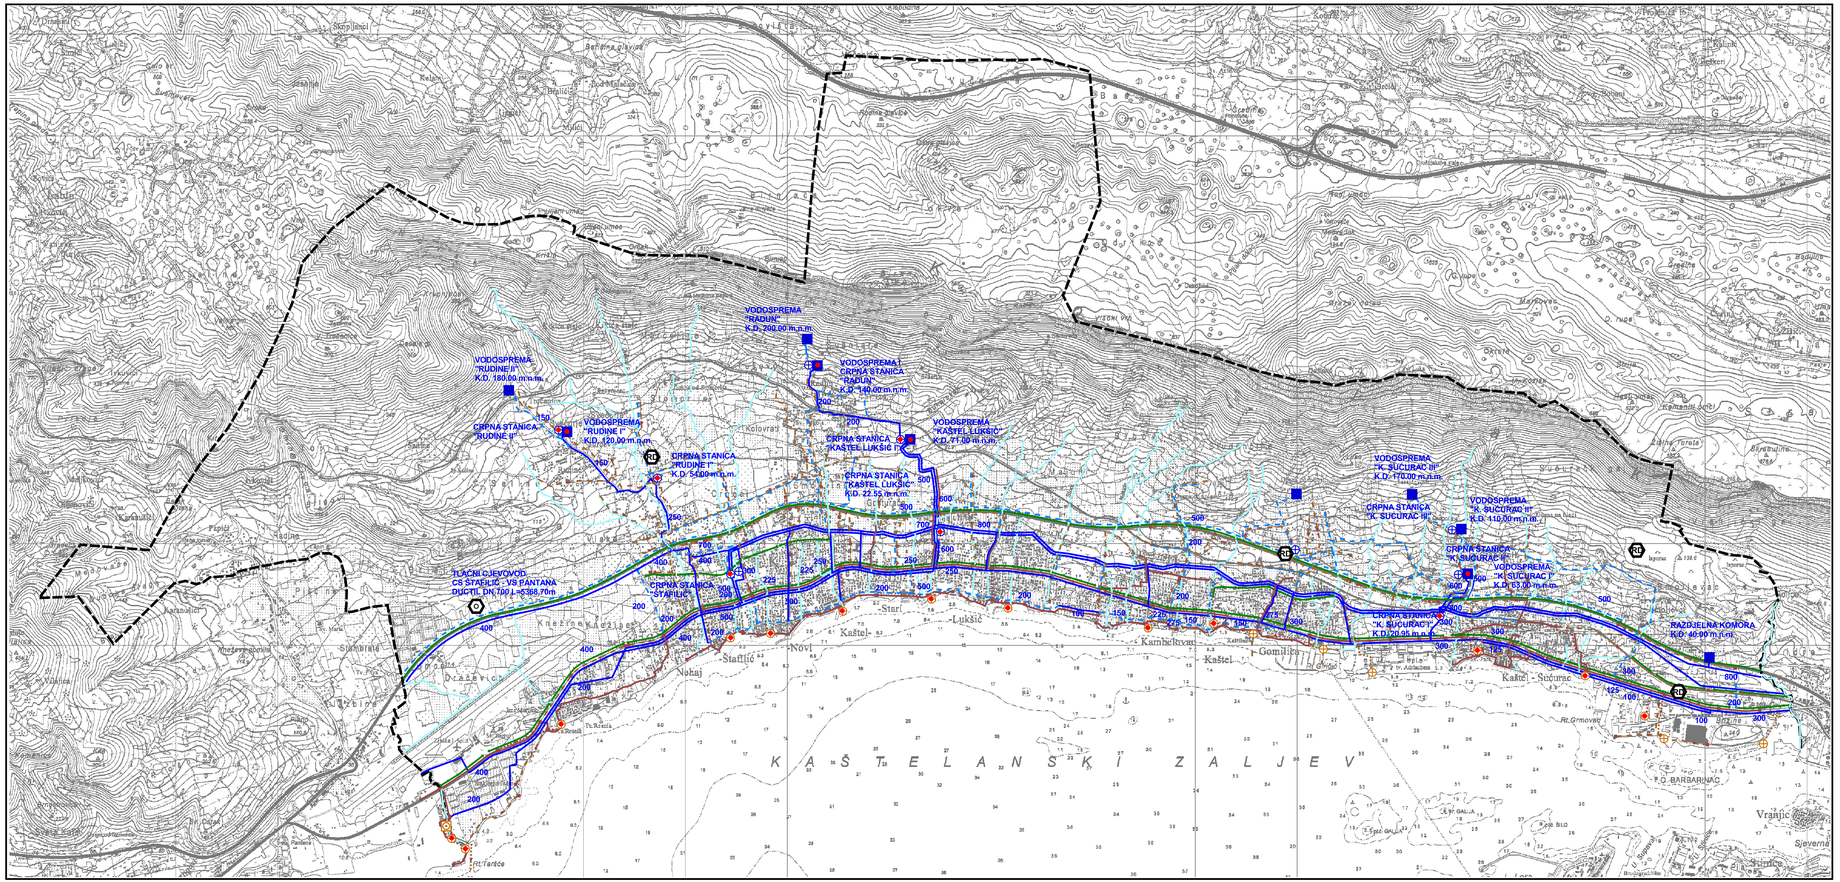

PROSTORNI PLAN UREĐENJA GRADA KAŠTELA IZMJENE I DOPUNE

Infrastrukturni sustavi
Vodnogospodarski sustav
mj. 1 : 25 000

Granice

- obuhvat prostornog plana

Vodnogospodarski sustav

Korištenje voda

Vodoopskrba

- postojeća vodosprema
- planirana vodosprema
- postojeća crpna stanica
- planirana crpna stanica
- postojeći vodoopskrbni cjevovod
- planirani vodoopskrbni cjevovod

Odvodnja otpadnih voda

- uređaj za pročišćivanje
- postojeća crpna stanica
- planirana crpna stanica
- postojeća fekalna kanalizacija
- planirana fekalna kanalizacija
- postojeći tlačni cjevovod
- planirani tlačni cjevovod
- oborinska kanalizacija
- bujice

Obrada, skladištenje i odlaganje otpada

- reciklažno dvorište
- kompostana

ŽUPANIJA SPLITSKO-DALMATINSKA

GRAD KAŠTELA

IZMJENE I DOPUNE PROSTORNOG PLANA UREĐENJA GRADA KAŠTELA

Županija: **ŽUPANIJA SPLITSKO-DALMATINSKA**	
Grad: **GRAD KAŠTELA**	
Naziv prostornog plana: **IZMJENE I DOPUNE PROSTORNOG PLANA UREĐENJA GRADA KAŠTELA**	
Naziv kartografskog prikaza: **VODNOGOSPODARSKI SUSTAV VODOOPSKRBA I ODVODNJA OBRADA, SKLADIŠTENJE I ODLAGANJE OTPADA**	
Broj kartografskog prikaza: **2b**	Mjerilo kartografskog prikaza: **1 : 25000**
Odluka o izradi izmjena i dopuna PPUG-a: **Sl. glasnik Grada Kaštela br. 6/16 i 7/17**	Odluka predstavničkog tijela o donošenju plana: **Sl. glasnik Grada Kaštela br. 14/19**
Javna rasprava (datum objave): "Slobodna Dalmacija" 07.06.2018.	Javni uvid održan: od 15.06.2018. do 17.07.2018.
Pečat tijela odgovornog za provođenje javne rasprave:	Odgovorna osoba za provođenje javne rasprave: **Boris Škara, dipl.ing.grad.**
Suglasnost na plan prema članku 108. Zakona o prostornom uređenju ("Narodne novine" 153/13, 65/17, 114/18 i 39/19): KLASA: 350-02/19-11/7 , URBROJ: 531-06-1-19-6 od 5. lipnja 2019.	
Pravna osoba koja je izradila plan: **GISplan d.o.o.**	
Pečat pravne osobe koja je izradila plan:	Odgovorna osoba: **Ines Berlengi, dipl.ing.arh.**
Voditelj izrade plana: **Ines Berlengi, dipl.ing.arh.**	
Stručni tim u izradi plana: **Stipe Baučić, dipl.ing.geod.** **Ines Berlengi, dipl.ing.arh.** **Dijana Vrdoljak, dipl.ing.grad.** **mr.sc. Gojko Berlengi, dipl.ing.arh.** **Jelena Borota, mag.ing.arch.** **Silvija Zdunić, dipl.ing.arh.** **Ivan Žižić, mag.ing.geod.et geoinf.** **Niveska Balić, dipl.oec.** **Maja Nešović, mag.ing.aedif.** **Sandi Fabijanović, geod.teh.** **Marko Popović-Razumić, grad.teh.** **Luka Kotromanović, mag.ing.geod.et geoinf.**	
Pečat predstavničkog tijela:	Predsjednik predstavničkog tijela: **Ivan Udovičić, mr.oec.**
Istovjetnost prostornog plana s izvornikom ovjerava:	Pečat nadležnog tijela: