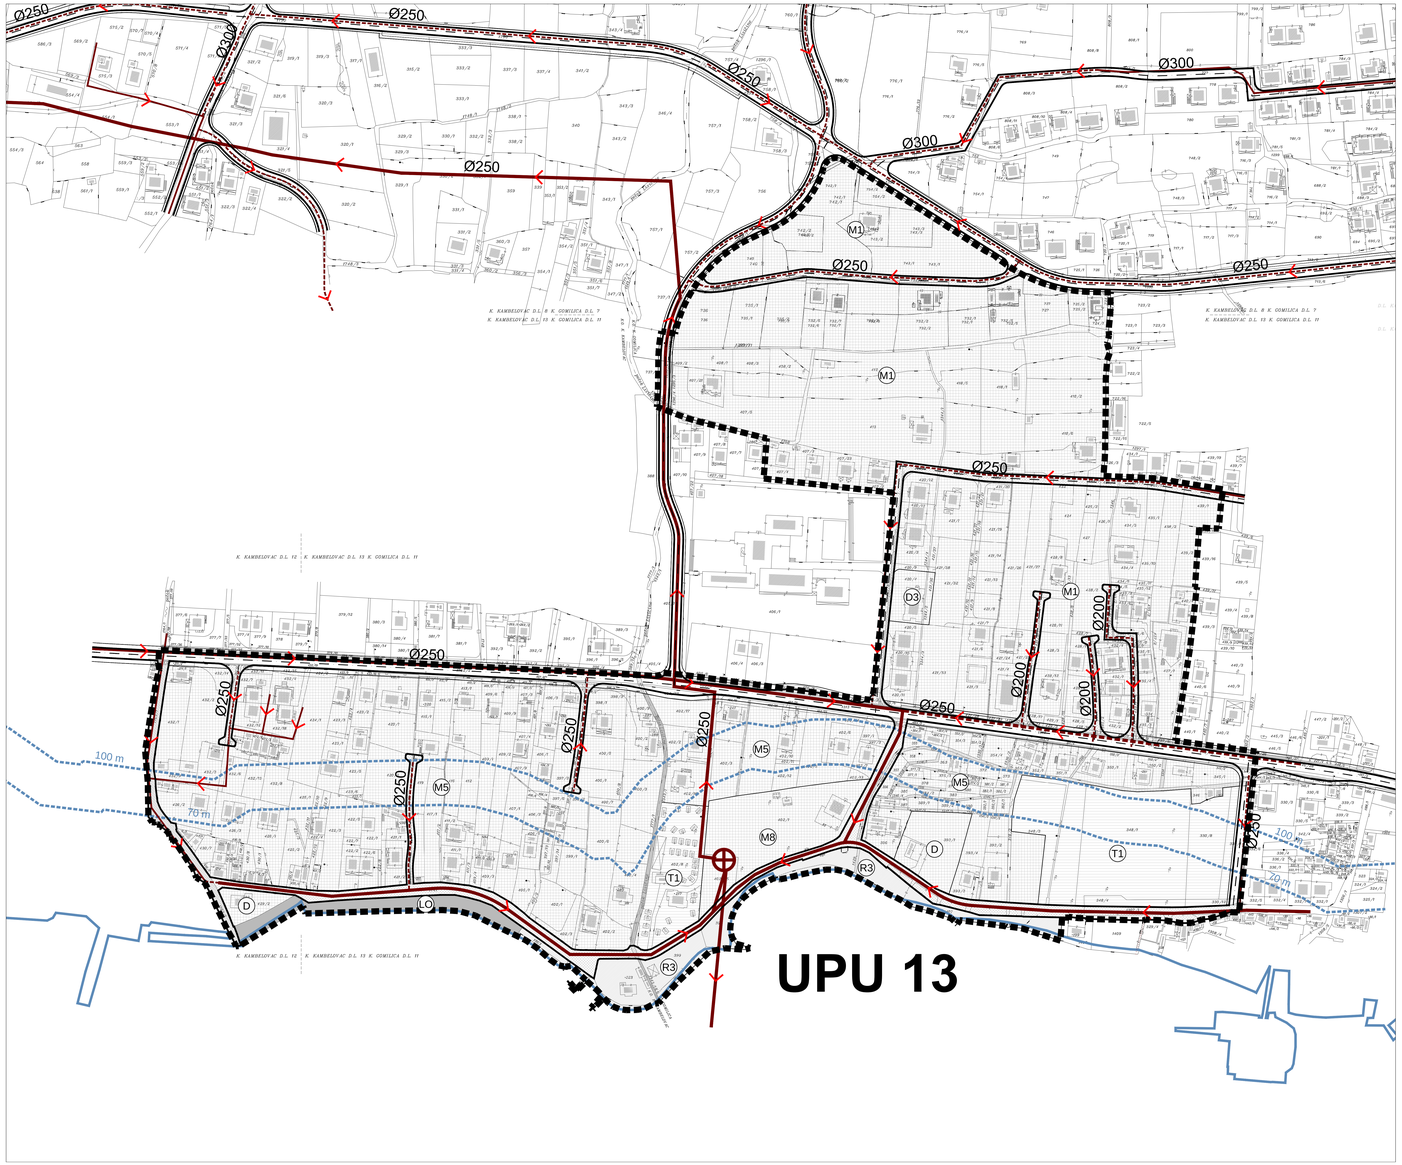

GRANICE

- GRANICA OBUHVATA
- OBALNA LINIJA
- ZAŠTIĆENO OBALNO PODRUČJE MORA (70 i 100 m od obalne linije)

RAZVOJ I UREĐENJE NASELJA

- M5 — MJEŠOVITA NAMJENA
  M1-pretežito stambena, M5-ugostiteljsko- turistička i stambena, M8- mješovita namjena u funkciji kupališta
- D — JAVNA I DRUŠTVENA NAMJENA
  D-općenito, D3- zdravstvena
- T1 — GOSPODARSKA NAMJENA - UGOSTITELJSKO-TURISTIČKA
  T1-hotel
- R — ŠPORTSKO-REKREACIJSKA NAMJENA
  R3 - uređena plaža
- VODNE POVRŠINE (potoci, bujice)
- VODNE POVRŠINE (potoci, bujice) - sa služnošću puta i korištenja

PROMET

- GRANICA KORIDORA
- KOLNO-PJEŠAČKA POVRŠINA
- MORSKA LUKA ZA JAVNI PROMET - LOKALNI ZNAČAJ - kopneni dio

ODVODNJA OTPADNIH I OBORINSKIH VODA

post. plan.

- GLAVNI DOVODNI KANAL (KOLEKTOR)
- GLAVNI DOVODNI KANAL (KOLEKTOR), TLAČNI
- ODVODNJA OTPADNIH VODA
- DOVODNI KANALI - UKIDANJE
- SMJER ODVODNJE
- CRPNA STANICA

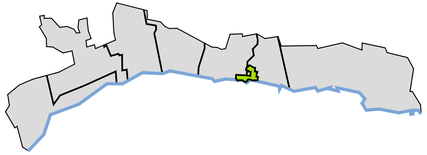

1,0 ha

0 20 40 100 200
25 50 100 200

S

Grad:
GRAD KAŠTELA

Županija:
SPLITSKO-DALMATINSKA ŽUPANIJA

Naziv prostornog plana:
URBANISTIČKI PLAN UREĐENJA KAŠTEL KAMBELOVAC CENTAR 2 (UPU broj 13)

Naziv kartografskog prikaza:

PROMETNA, ULIČNA I KOMUNALNA INFRASTRUKTURNA MREŽA

ODVODNJA OTPADNIH VODA

Broj kartografskog prikaza: **2.5.**	Mjerilo kartografskog prikaza: **1:2000**
Program mjera za unapređenje stanja u prostoru (službeno glasilo): **"Službeni glasnik Grada Kaštela" broj 5-I/06**	Odluka predstavničkog tijela o donošenju plana (službeno glasilo): **"Službeni glasnik Grada Kaštela" broj 18-I/15**
Javna rasprava (datum objave): **Slobodna Dalmacija 28.svibnja 2015.**	Javni uvid održan: **05.06. - 06.07.2015.g.**
Pečat tijela odgovornog za provođenje javne rasprave:	Odgovorna osoba za provođenje javne rasprave: **Pročelnik: BORIS ŠKARA, dipl.ing.građ.** potpis
Pravna osoba/tijelo koje je izradilo plan: **3E PROJEKTI d.o.o., Maksimirska 81, Zagreb**	
Pečat pravne osobe/tijela koje je izradilo plan:	Odgovorna osoba: **Direktorica: JASNA MATULIĆ, dipl.oec.** potpis
Odgovorni voditelj: **JELENA ŠIMAT, dipl.ing.arh.** potpis	Pečat Odgovornog voditelja:
Stručni tim u izradi plana: JELENA ŠIMAT, dipl.ing.arh. MIRJANA MILOŠEVSKI NTONTOS, dipl.ing.arh. MORANA MANGER, mag.ing.arh. TANJA UDOVČ, mag.ing.prosp.arch. NIKOLINA KREŠO, mag.ing.prosp.arch.	ANTONIJO TIŠLJAR, dipl.ing.prom. DARIJO BILIĆ, mag.ing.el. MATEJ ŽIVKOVIĆ, dipl.oec. VLADIMIR MODRIĆ, dipl.iur. SILVA NESEK, dipl.ing.bioteh.
Pečat predstavničkog tijela:	Predsjednik predstavničkog tijela: **Predsjednik Gradskog vijeća: DENIS IVANOVIĆ, dipl.ing.** potpis
Istovjetnost ovog prostornog plana s izvornikom ovjerava: potpis	Pečat nadležnog tijela: