





Investitor:
SPLITSKO - DALMATINSKA ŽUPANIJA
Domovinskog rata 2, Split
OIB: 40781519492

Katastarska općina: **KASTEL GOMILICA**
MBR: Mir: 338532
Detaljni list: 7-4




UTVRĐIVANJE GRANICE POMORSKO DOBRA

- prikaz na kopiji katastarskog plana i digitalnoj ortofoto karti -
Mjerilo 1:500

Legenda:

- kopija katastarskog plana
- prijedlog granice pomorskog dobra
- linija SWV
- linija 6m
- snimljena situacija
- lomne točke granice pomorskog dobra

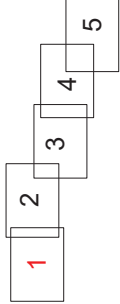

Digitalno
potpisao: Sandro
Viškanić

Izdavač:
Neda Sofronić, mast. inž. geod.
Rijeka, srpanj 2026. godine
Brj. elaborata: 2025-43-15

Odgovorna osoba za obavljanje stručnih
geodetskih poslova:
Sandro Viškanić, dipl. ing. geod.



Nekretnine d.o.o. za geodetske poslove
Ivana Dežmana 10, 51000 Rijeka, HR
w: www.nekretnine-geo-dezija.hr
t: +385 51 312 160
e: info@nekretnine-geo-dezija.hr

Sjedište tvrtke:
Mažari 11
51221 Kostrena, HR
OIB: 71914261124

Tvrtka je ovlaštena za obavljanje poslova državne izmjere i katastra nekretnina

Investitor:
SPLITSKO - DALMATINSKA ŽUPANIJA
Domovinskog rata 2, Split
OIB: 40781519492

Katastarska općina: KAŠTEL GOMILICA
MBR: Mbr. 338532
Detaljni list: 7-4




UTVRĐIVANJE GRANICE POMORSKO DOBRA

- prikaz na kopiji katastarskog plana i digitalnoj ortofoto karti -
Mjerilo 1:500

Legenda:

- kopija katastarskog plana
— prijedlog granice pomorskog dobra
— linija SVVV
--- linija 6m
— snimljena situacija
•1 lomne točke granice pomorskog dobra

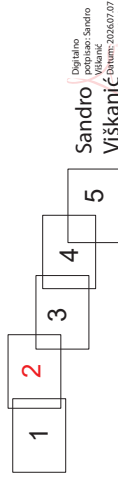

Izradio:
Neda Sofronić, mast. inž. geod.
Rijeka, srpanj 2026. godine
Broj elaborata: 2025-43-15

Odgovorna osoba za obavljanje stručnih
geodetskih poslova:
Sandro Viškanić, dipl. ing. geod.





Investitor:
SPLITSKO - DALMATINSKA ŽUPANIJA
Domovinskog rata 2, Split
OIB: 40781519492

Katastarska općina: **KASTEL GOMILICA**
MBR: MBr: 338532
Detaljni list: 7-4



UTVRĐIVANJE GRANICE POMORSKO DOBRA

- prikaz na kopiji katastarskog plana i digitalnoj ortofoto karti -
Mjerilo 1:500

Legenda:

kopija katastarskog plana

prijedlog granice pomorskog dobra

linija SVWV

linija 6m

snimljena situacija

•1

lomne točke granice pomorskog dobra

1

2

3

4

5

Digitalno potpisao: Sandro Viškanić

Datum: 2026.07.07

11:17:34 +02:00

Sandro Viškanić

11:17:34 +02:00

Izdavatelj:
Neda Sofronić, mast. inž. geod.
Rijeka, srpanj 2026. godine
Brj. elaborata: 2026-43-15

Odgovorna osoba za obavljanje stručnih
geodetskih poslova:
Sandro Viškanić, dipl. ing. geod.





Investitor:
SPLITSKO - DALMATINSKA ŽUPANIJA
Domovinskog rata 2. Split
OIB: 40781519492

Katastarska općina: **KASTEL GOMILICA**
MBR: MBr. 338532
Detaljni list: 7-4



UTVRĐIVANJE GRANICE POMORSKO DOBRA

- prikaz na kopiji katastarskog plana i digitalnoj ortofoto karti -
Mjerilo 1:500

Legenda:

- kopija katastarskog plana
- prijedlog granice pomorskog dobra
- linija SVW
- linija 6m
- snimljena situacija
- 1 lomne točke granice pomorskog dobra


1 2 3 4 5

Sandro Viškanić

Digitalno potpisao:
Sandro Viškanić
Datum: 2026.07.07
11:18:06 +0200

Odgovorna osoba za obavljanje stručnih
geodetskih poslova:
Sandro Viškanić, dipl. ing. geod.

Izdavač:
Neda Sofronić, mast. inž. geod.
Rijeka, srpanj 2026. godine
Brj. elaborata: 2026-43-15

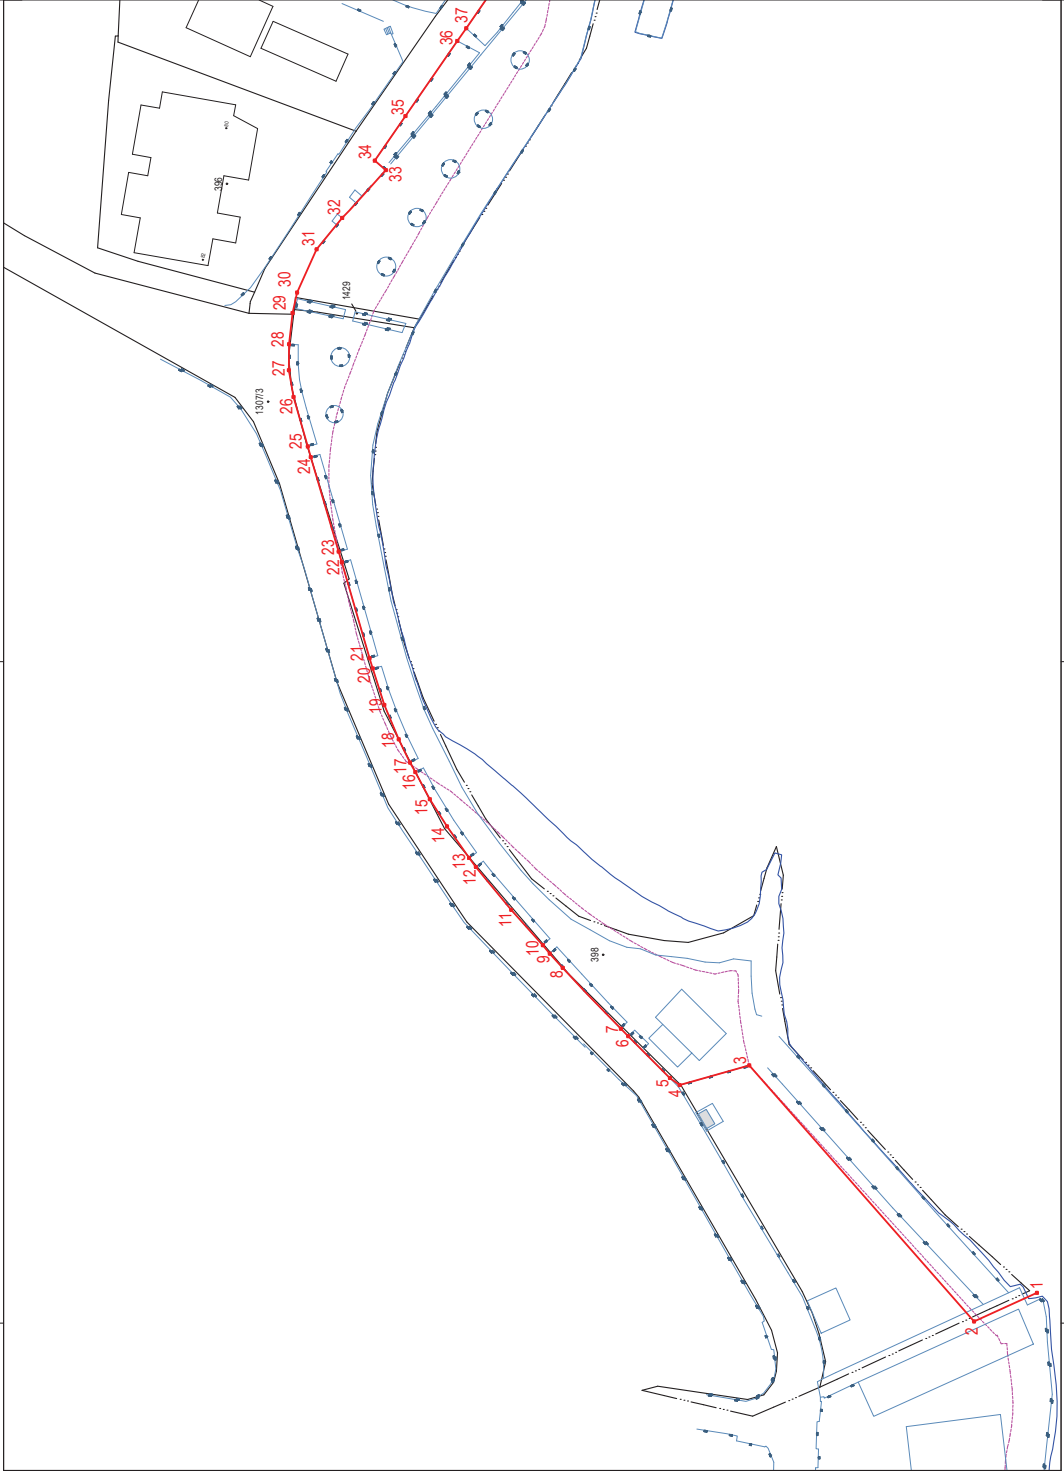



Investitor:
SPLITSKO - DALMATINSKA ŽUPANIJA
Domovinskog rata 2, Split
OIB: 40781519492


Katastarska općina: **KASTELOMILICA**
MBR: MBr. 338532
Detaljni list: 7-4



UTVRĐIVANJE GRANICE POMORSKO DOBRA

- prikaz na kopiji katastarskog plana -
Mjerilo 1:500


- Legenda:
- kopija katastarskog plana
 - prijedlog granice pomorskog dobra
 - linija SVV
 - linija 6m
 - snimljena situacija
 - 1 lomne točke granice pomorskog dobra

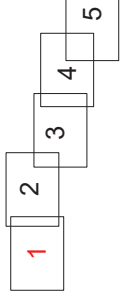


Odgovorna osoba za obavljanje stručnih
geodetskih poslova:
Sandro Viškanić, dipl. ing. geod.

Sandro Viškanić
Digitalno potpisao:
Sandro Viškanić

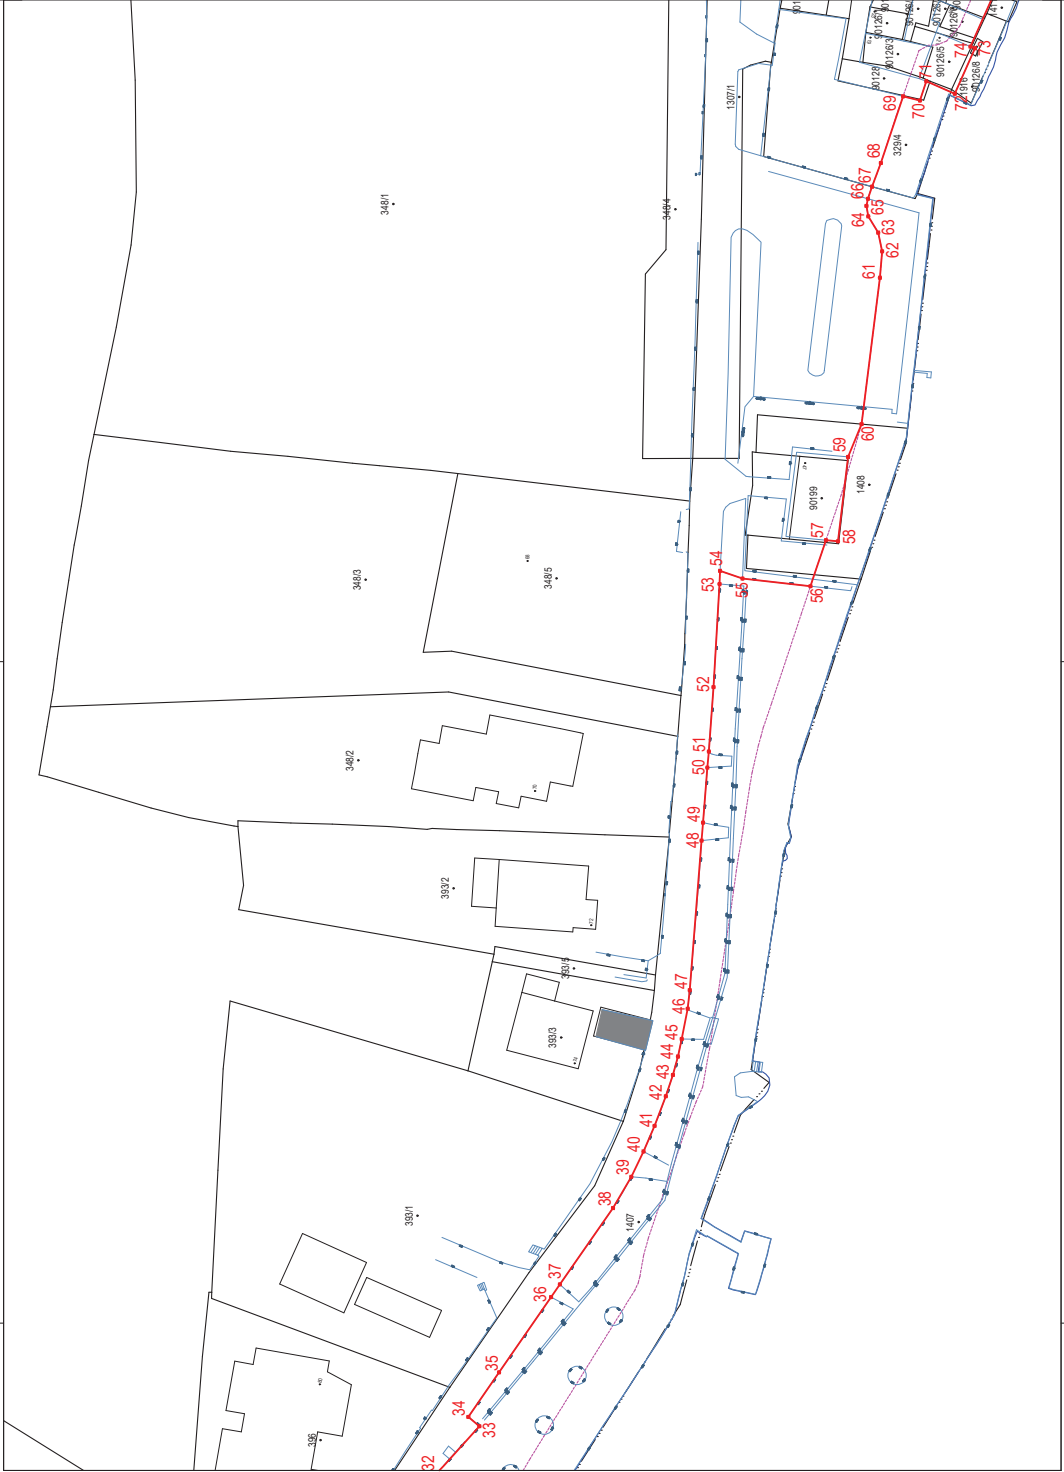




Investitor:
SPLITSKO - DALMATINSKA ŽUPANIJA
Domovinskog rata 2. Split
OIB: 40781519492

Katastarska općina: KASTEL GOMILICA
MBR: Mbr. 338532
Detaljni list: 7-4



UTVRĐIVANJE GRANICE POMORSKO DOBRA - prikaz na kopiji katastarskog plana - Mjerilo 1:500

Legenda:

kopija katastarskog plana

prijedlog granice pomorskog dobra


linija SVV

linija 6m

snimljena situacija

• 1

lomne točke granice pomorskog dobra

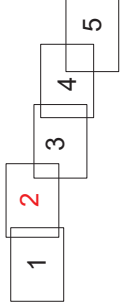

Izdala:
Neda Sofronić, mast. inž. geod.
Rijeka, srpanj 2025. godine
Brj. elaborata: 2025-43-15

Odgovorna osoba za obavljanje stručnih
geodetskih poslova:
Sandro Viškanić, dipl. inž. geod.

Sandro Viškanić






Investitor:
SPLITSKO - DALMATINSKA ŽUPANIJA
Domovinskog rata 2, Split
OIB: 40781519492

Katastarska općina: **KASTELOMILICA**
MBR: Mbr. 338532
Detaljni list: 7-4



UTVRĐIVANJE GRANICE POMORSKO DOBRA - prikaz na kopiji katastarskog plana - Mjerilo 1:500

Legenda:

kopija katastarskog plana

prijedlog granice pomorskog dobra


linija SVV

linija 6m

snimljena situacija

• 1

lone točke granice pomorskog dobra

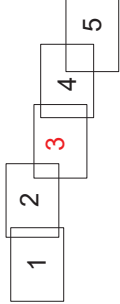



Sandro Viškanić
Digitalno potpisao:
Sandro Viškanić
Datum: 2026.07.11 11:53:38 +02:00

Izdavač:
Neda Sofronić, mast. inž. geod.
Rijeka, srpanj 2026. godine
Brj. elaborata: 2025-43-15

Odgovorna osoba za obavljanje stručnih
geodetskih poslova:
Sandro Viškanić, dipl. ing. geod.



UTVRĐIVANJE GRANICE POMORSKO DOBRA
- prikaz na kopiji katastarskog plana -
Mjerilo 1:500

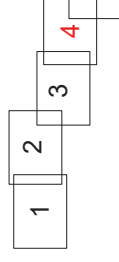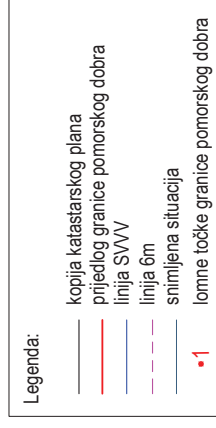

Izradio:
Neda Sofronić, mast. inž. geod.
Rijeka, srpanj 2026. godine
Broj elaborata: 2025-43-15

Odgovorna osoba za obavljanje stručnih
geodetskih poslova:
Sandro Viškanić, dipl. ing. geod.

Odgovorna osoba za obavljanje stručnih
geodetskih poslova:
Sandro Viškanić, dipl. ing. geod.