



GEODIST d.o.o.

Geodetsko-katastarski poslovi, projektiranje i zastupanje


Ede Murtića 8, 10000 Zagreb
Tel. +385 1 3010 130 / Faks +385 1 3099 245
E-mail: geodist@geodist.hr
www.geodist.hr

IBAN HR0424020061100404816
OIB 70978671801

Naručitelj:
Splitsko-dalmatinska županija
Domovinskog rata 2, Split
OIB: 40781519492

Katastarska općina: Kaštel Štafilić
MBR: 313513
Detaljni list: 40, 41

**TOPOGRAFSKO-KATASTARSKA PODLOGA
SNIMAK STVARNOG STANJA NA DOF-U**

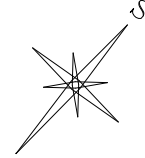


Mjerilo 1:500

Legenda:

- prijedlog granice pomorskog dobra
- crta SVVV
- crta 6m od SVVV
- topografsko stanje
- katastarska čestica
- k.č. broj

Izradio:
Antonio Luketić, mag.ing.geod.et geoinf.
Zagreb, rujan 2026. godine
Broj elaborata: 4002-19/21

Odgovorna osoba za obavljanje stručnih
geodetskih poslova:
Tomislav Stipetić, mag.ing.geod.et geoinf.

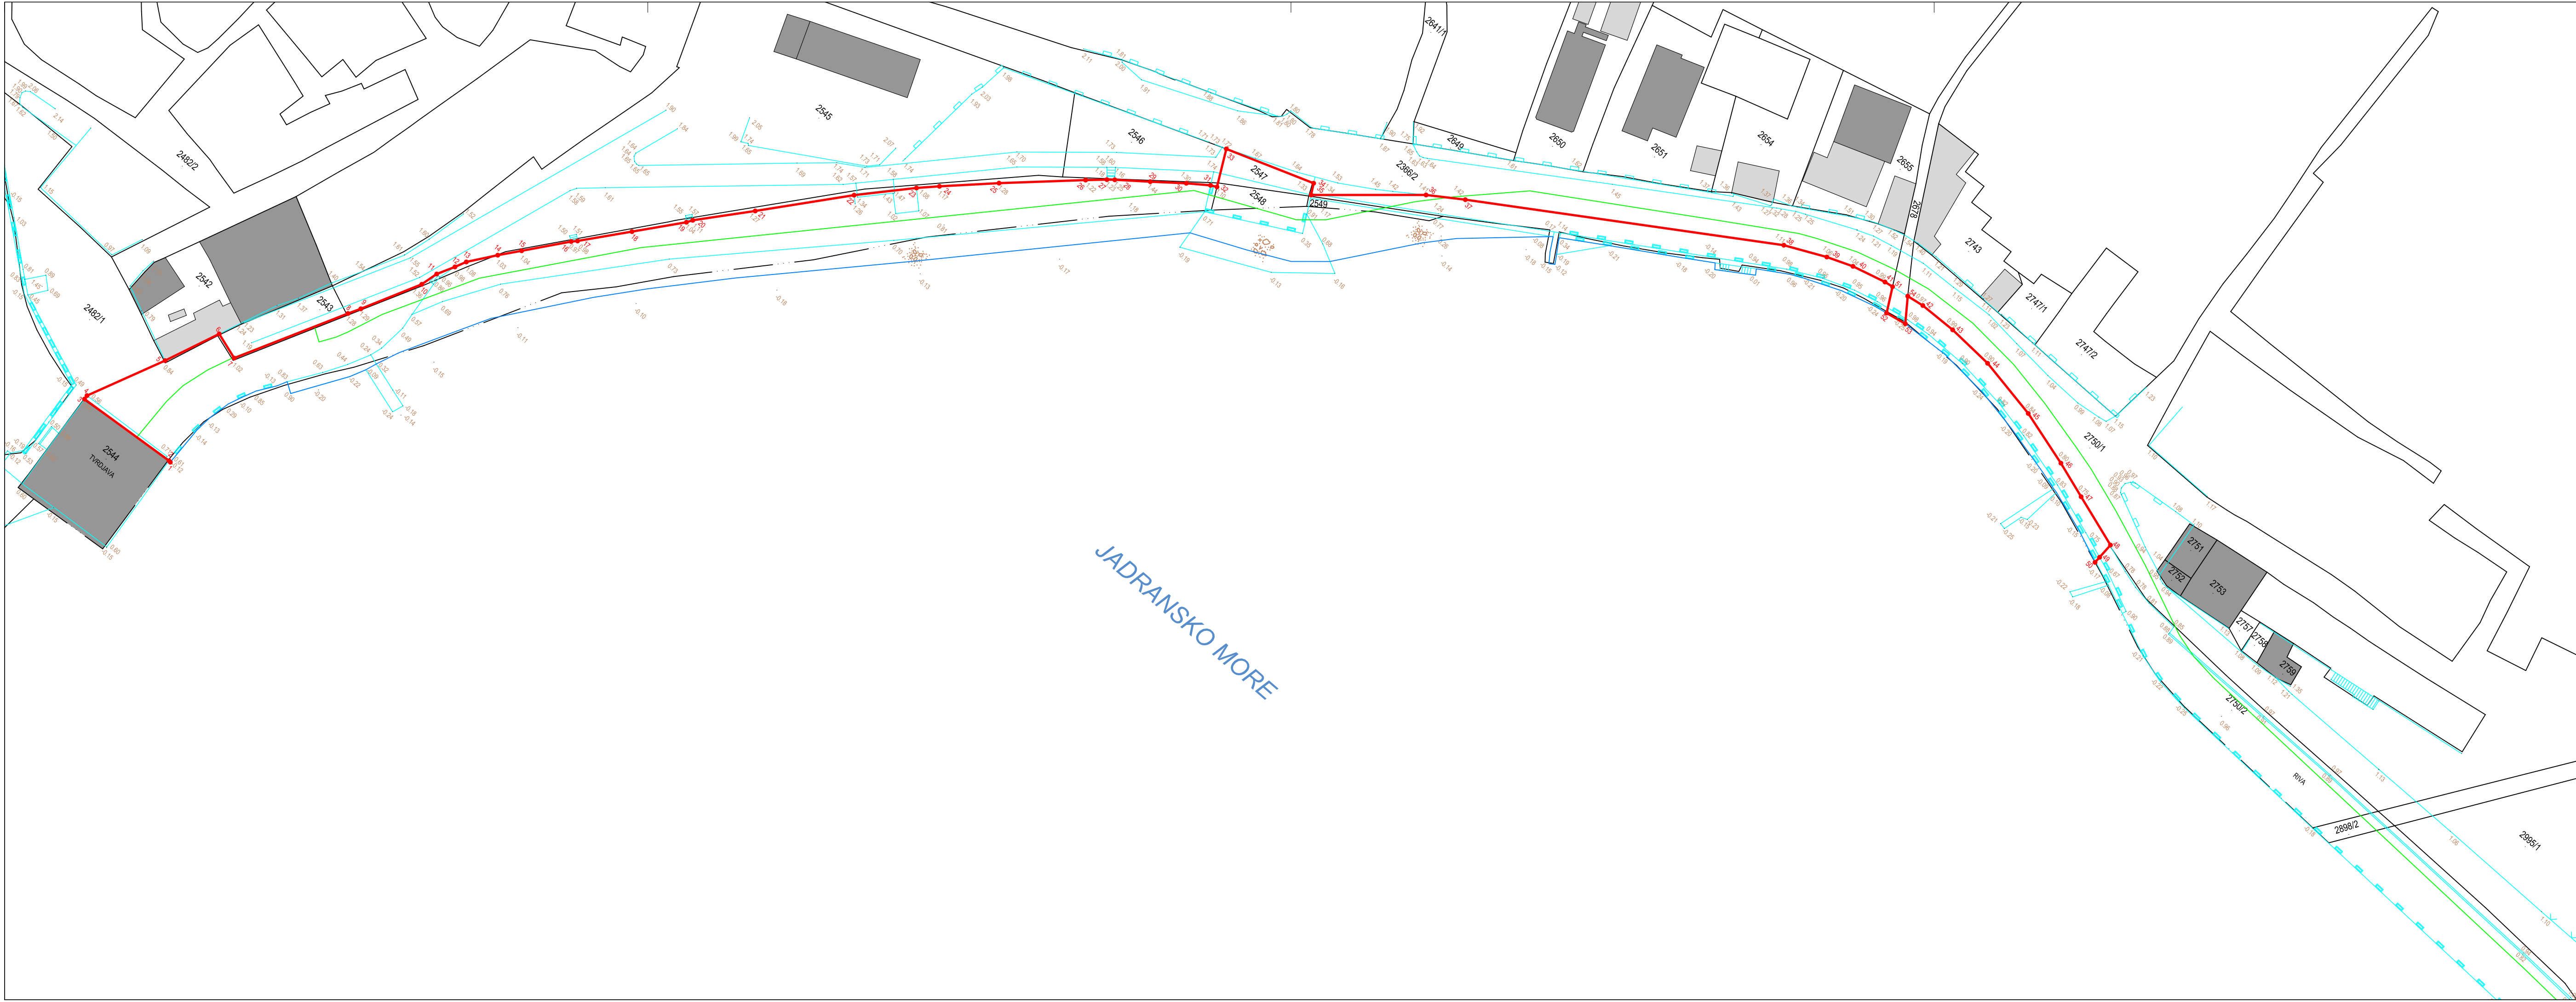

GEODIST d.o.o.

Geodetsko-katastarski poslovi, projektiranje i zastupanje

Ede Murtića 8, 10000 Zagreb
Tel. +385 1 3010 130 / Faks +385 1 3099 245
E-mail: geodist@geodist.hr
www.geodist.hr


IBAN HR0424020061100404816
OIB 70978671801

Naručitelj:
Splitsko-dalmatinska županija
Domovinskog rata 2, Split
OIB: 40781519492

Katastarska općina: Kaštel Štafilić
MBR: 313513
Detaljni list: 40, 41

TOPOGRAFSKO-KATASTARSKA PODLOGA SNIMAK STVARNOG STANJA

Mjerilo 1:500

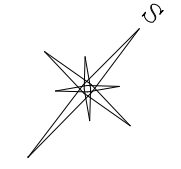

Legenda:

- prijedlog granice pomorskog dobra
- crta SVVV
- crta 6m od SVVV
- topografsko stanje
- katastarska čestica
- 2548 k.č. broj

Izradio:
Antonio Luketić, mag.ing.geod.et.geoinf.
Zagreb, rujan 2026. godine
Broj elaborata: 4002-19/21

Odgovorna osoba za obavljanje stručnih
geodetskih poslova:
Tomislav Stipetić, mag.ing.geod.et.geoinf.